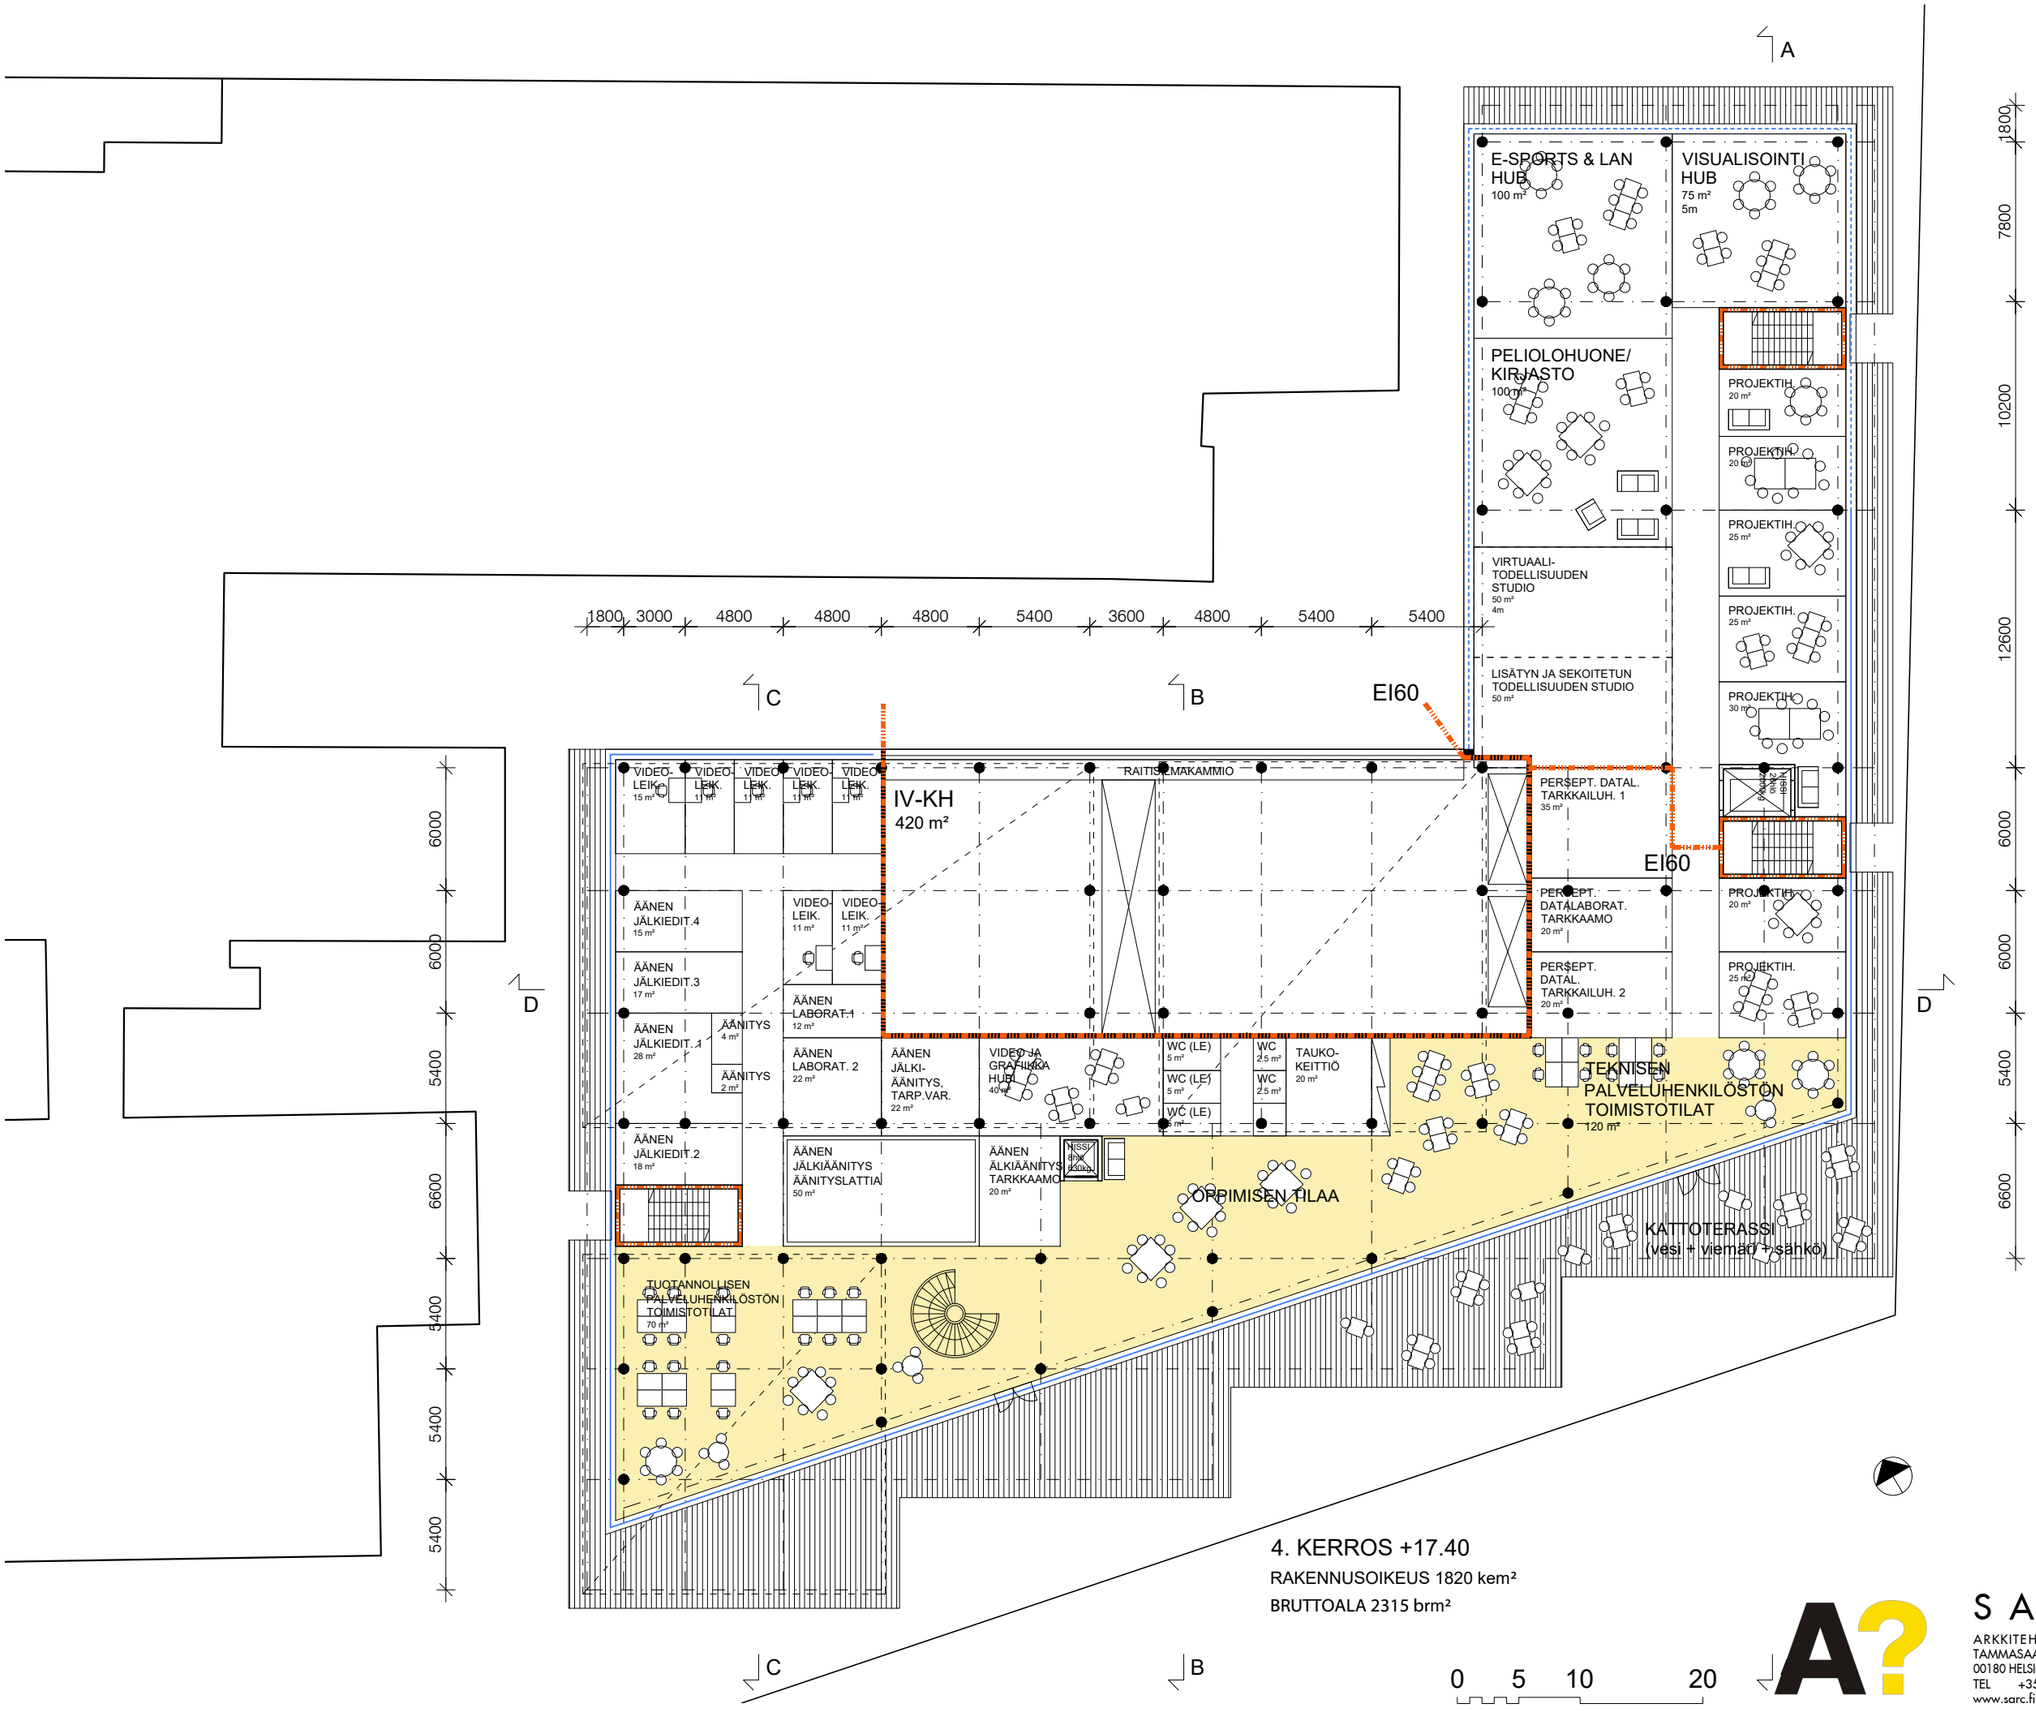

4. KERROS +17.40

RAKENNUSOIKEUS 1820 kem²

BRUTTOALA 2315 brm²

S A R C
ARKKITEHTITOIMISTO
TAMMASAARENLAITURI 3
00180 HELSINKI FINLAND
TEL +358-9-6226180
www.sarc.fi sarc@sarc.fi

AALTO STUDIOS

OTAKAARI 2A

4. KERROS 1:300

ALUSTAVA 08.02.2019