



LEIKKAUS C-C

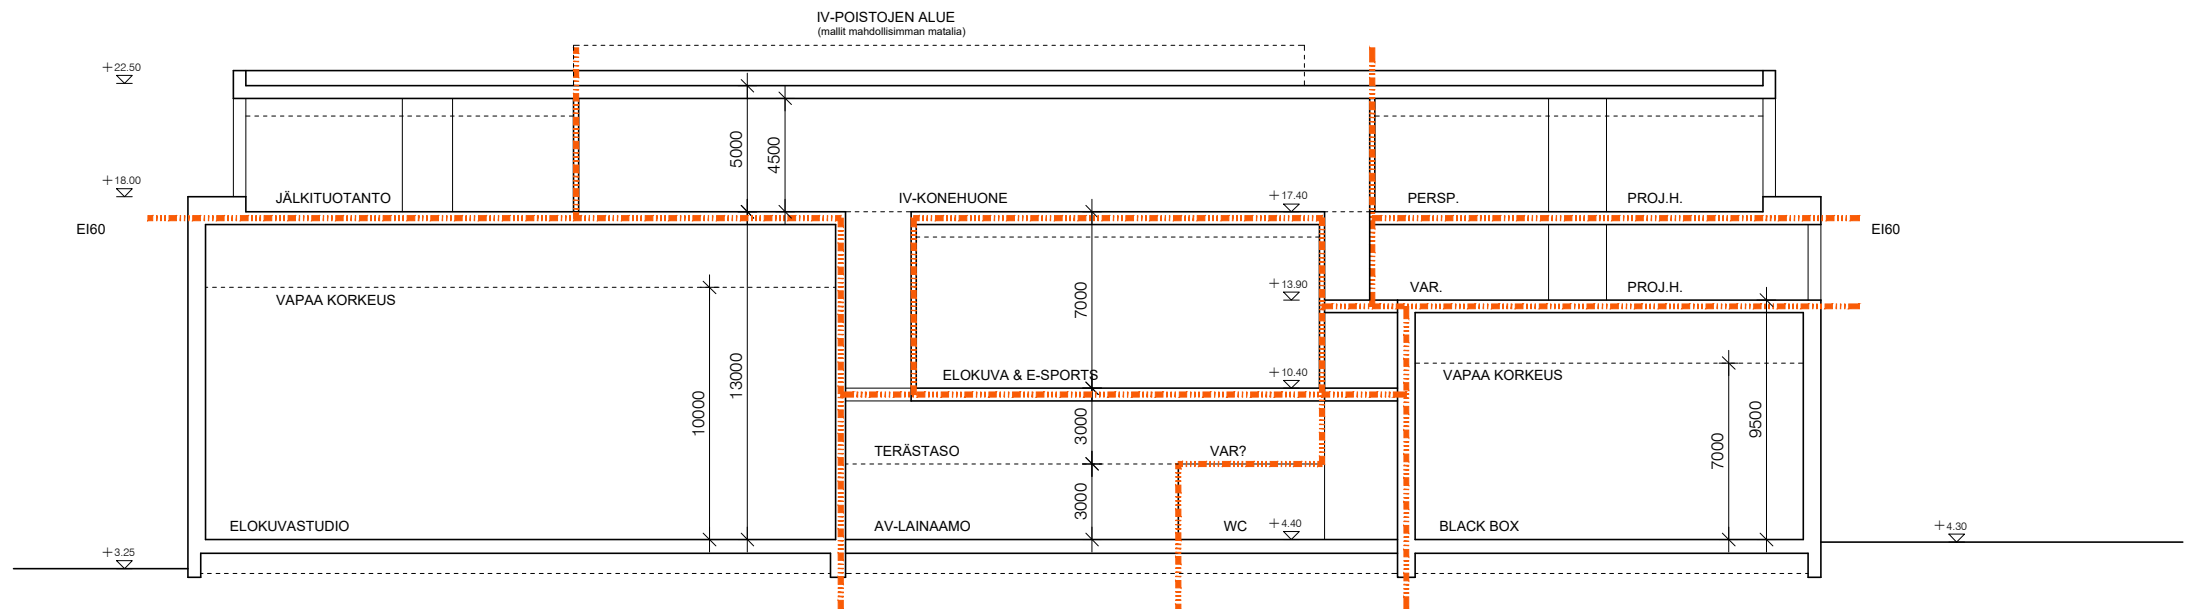

LEIKKAUS D-D

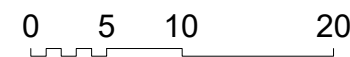

**S A R C**  
 ARKITEHTITOIMISTO  
 TAMMASAARENLAITURI 3  
 00180 HELSINKI FINLAND  
 TEL +358-9-6226180  
 www.sarc.fi sarc@sarc.fi

**AALTO STUDIOS**  
 OTAKAARI 2A  
 LEIKKAUKSET C-C JA D-D 1:300  
 ALUSTAVA 08.02.2019