


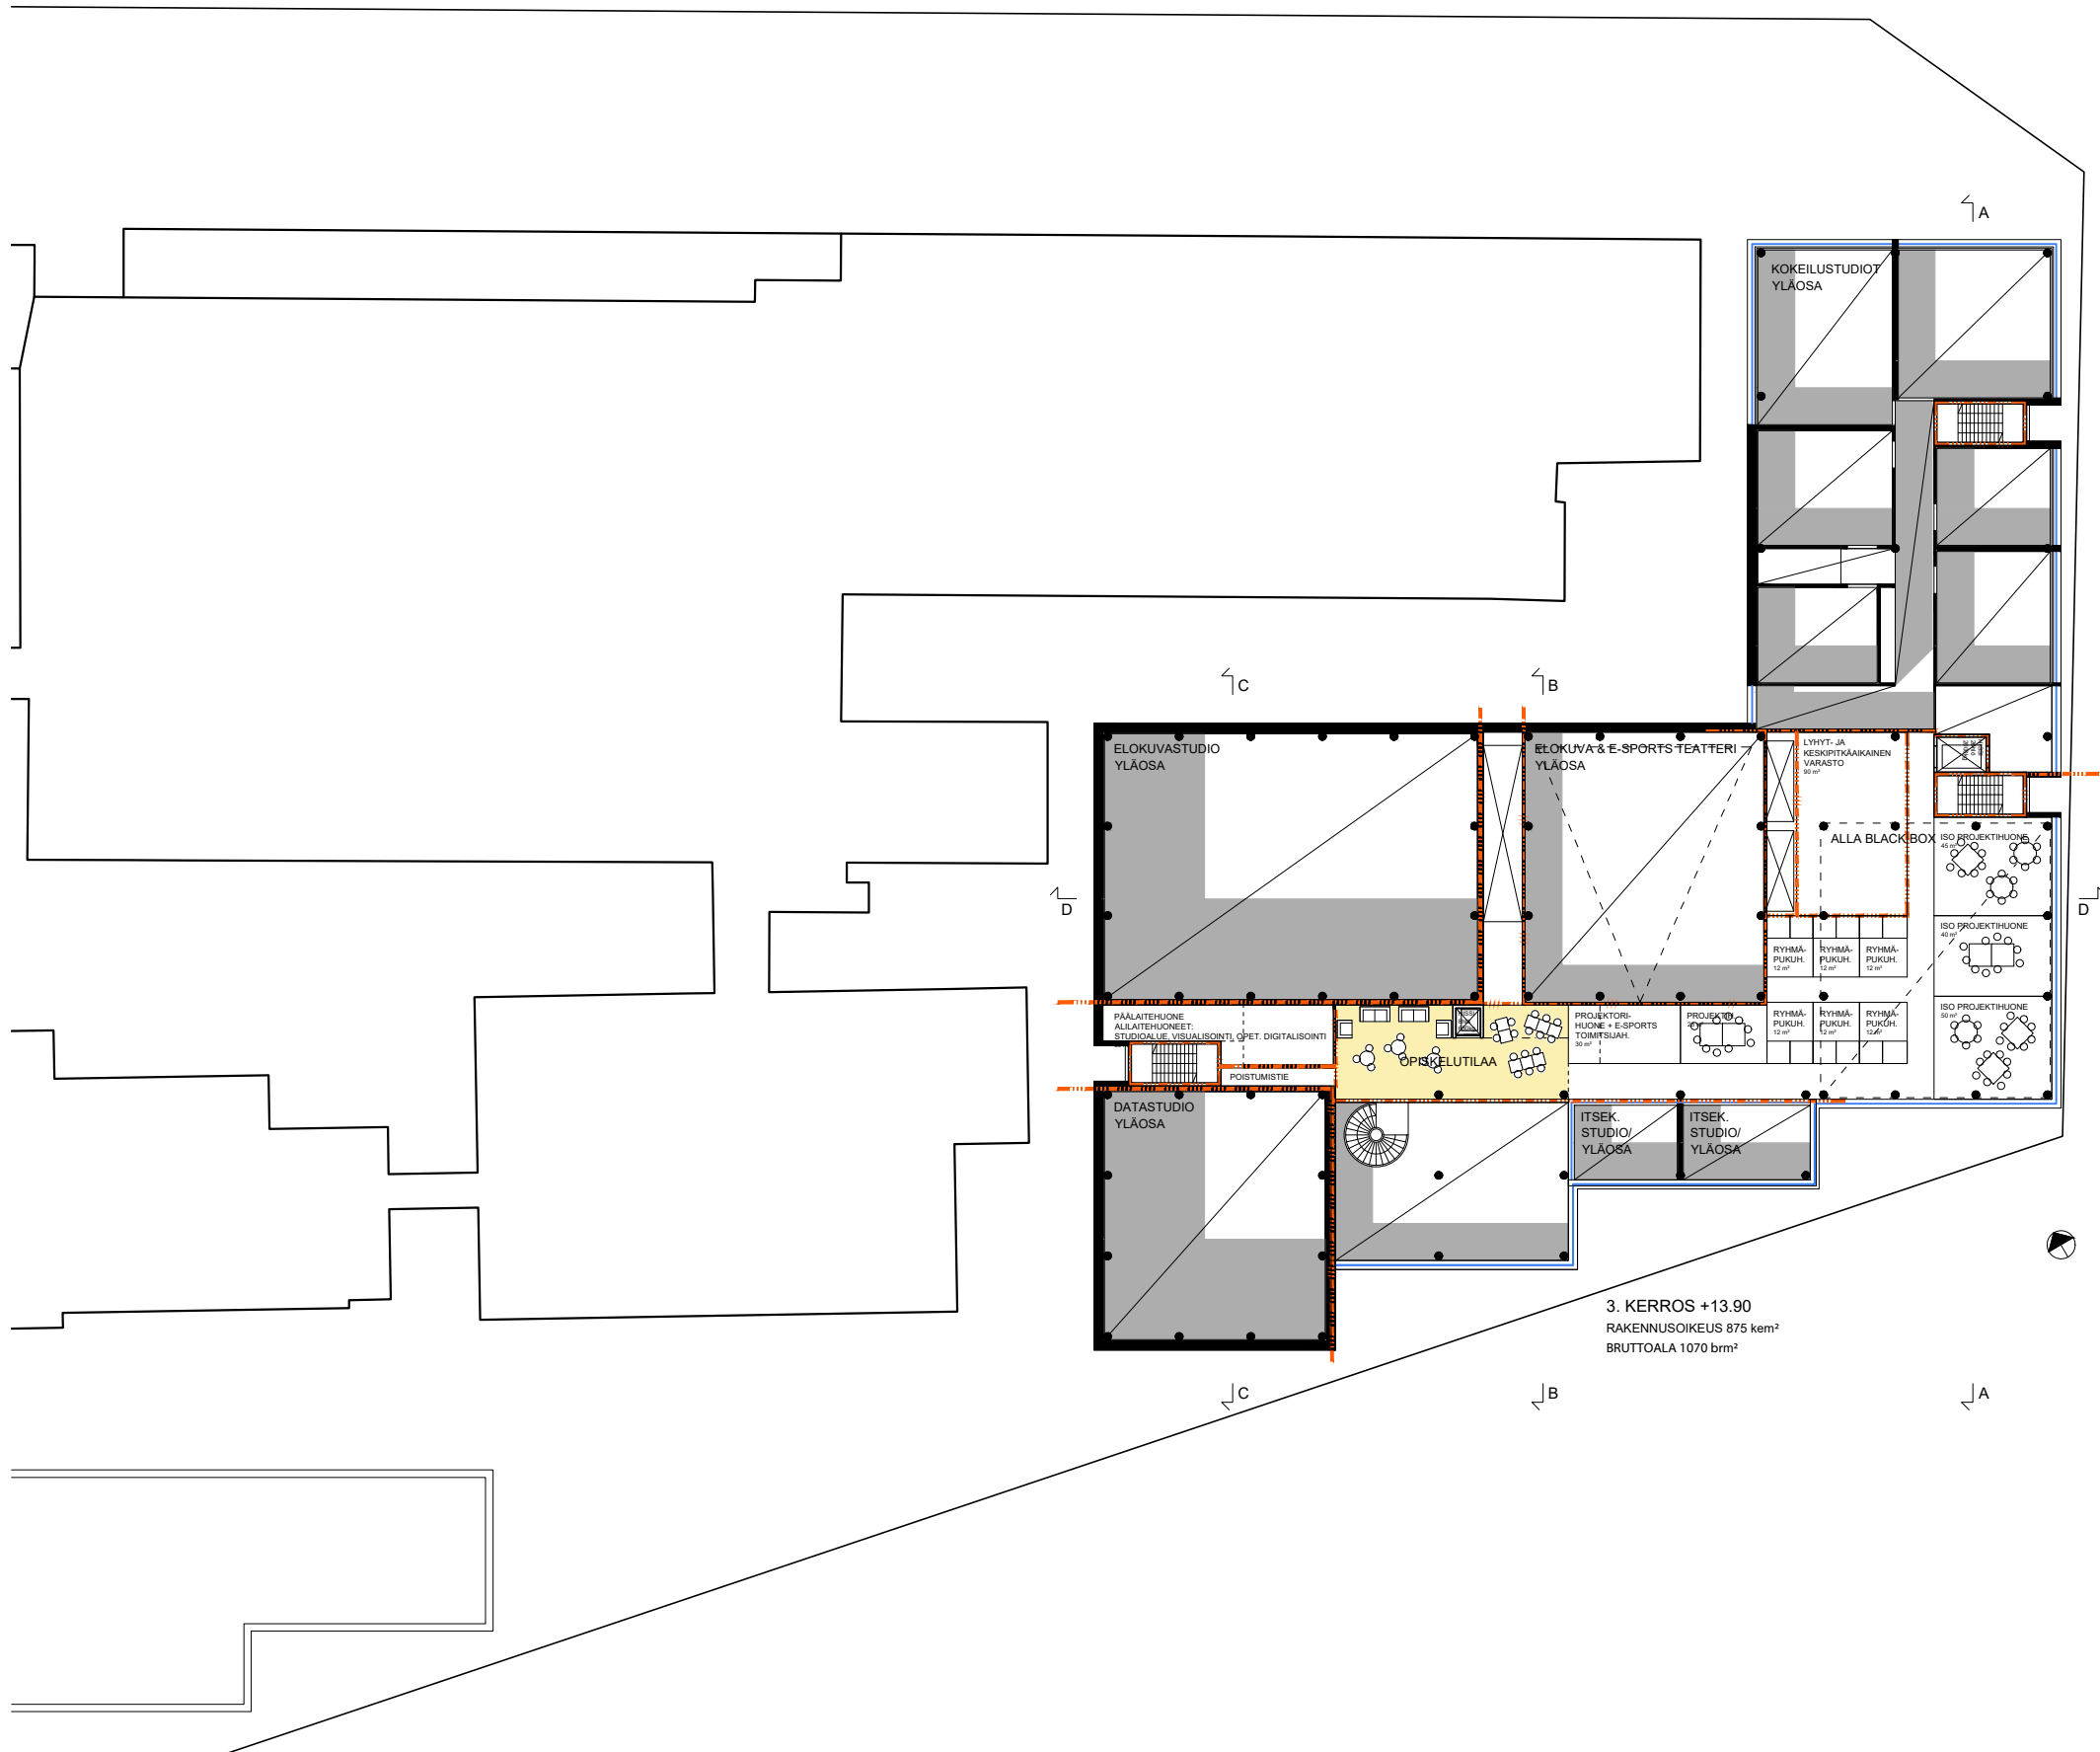

0 5 10 20



S A R C
ARKKITEHTITOIMISTO
TAMMASAARENLAITURI 3
00180 HELSINKI FINLAND
TEL +358-9-6226180

AALTO STUDIOS
OTAKAARI 2A
3. KERROS
AI I I I STAVA
1:500
08 02 2019