


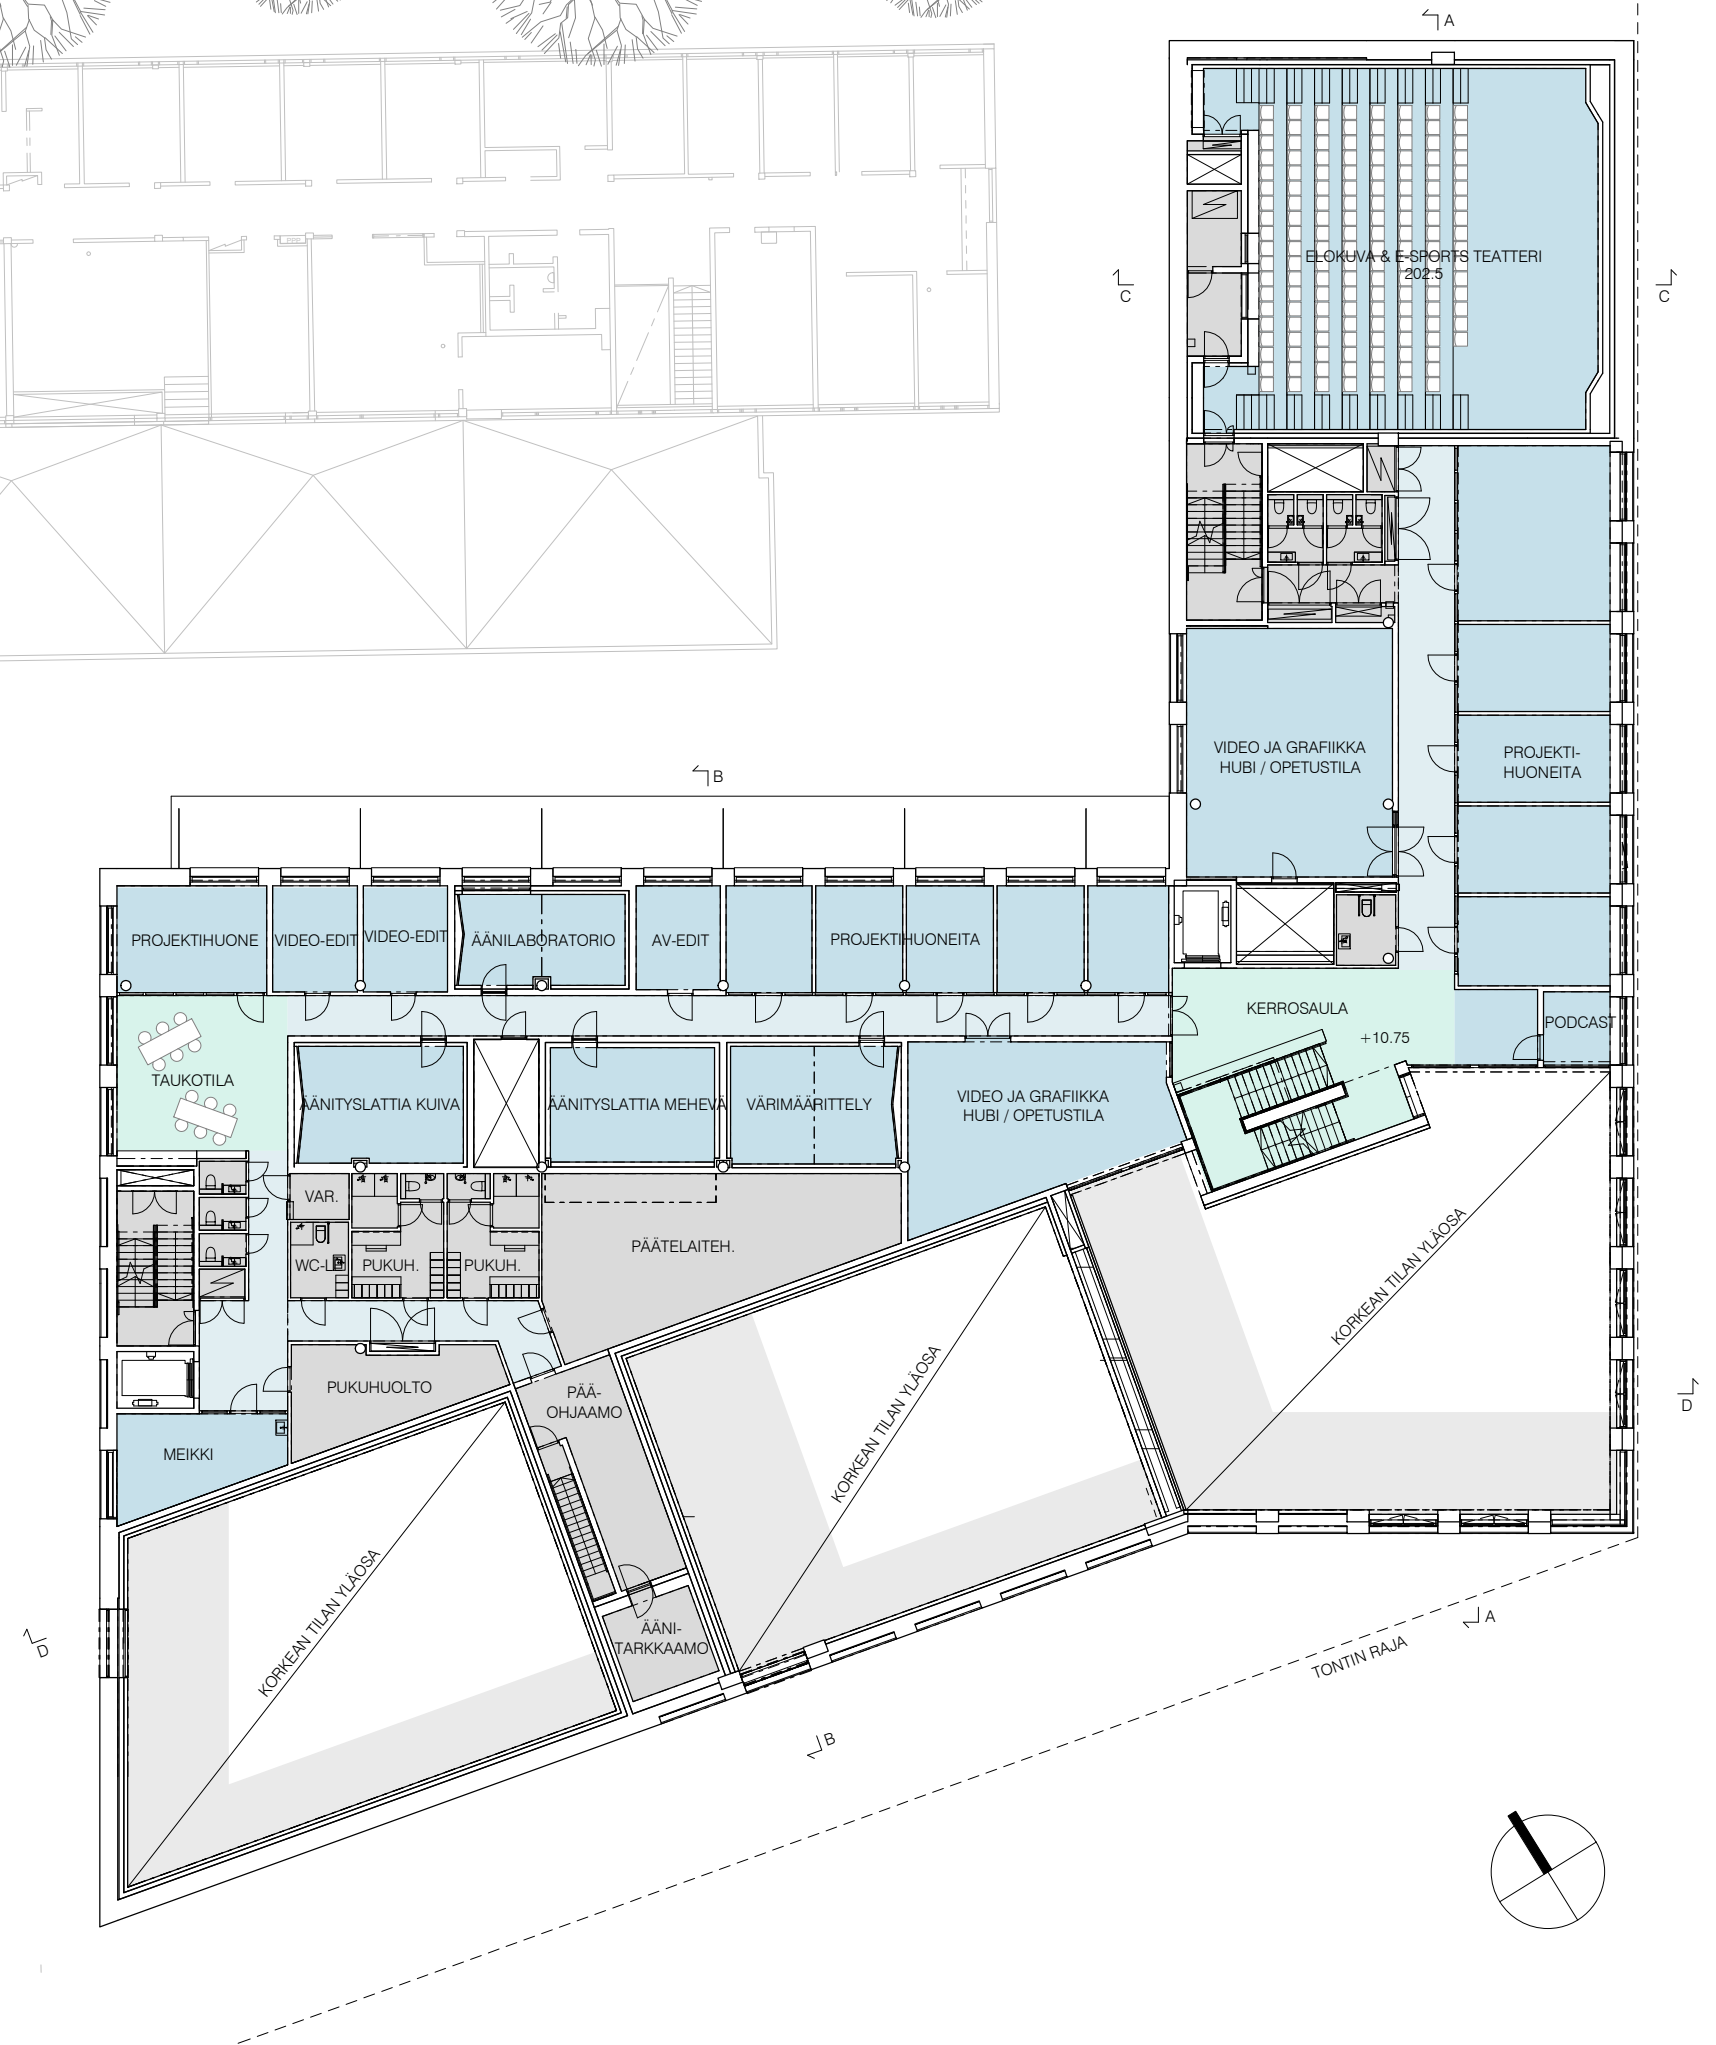
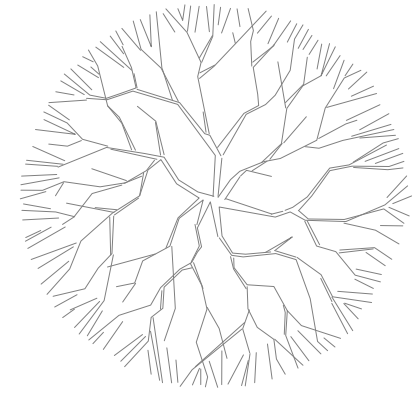
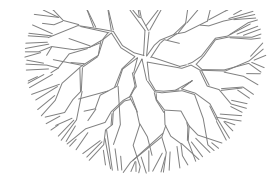
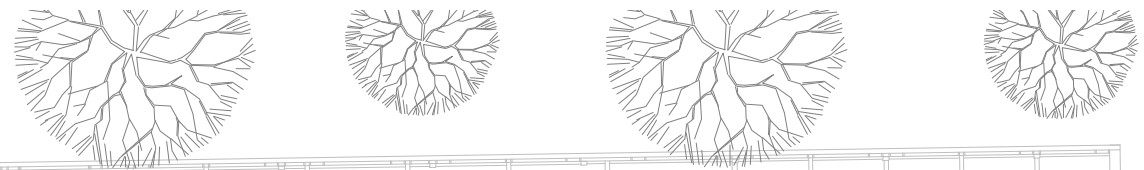
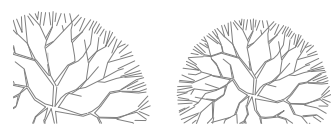


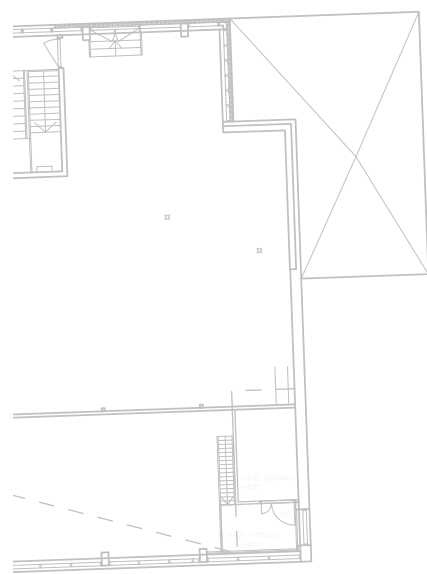

OTAKAARI 2 -HANKE
 OTAKAARI 2A
 POHJAPIIRROS
 1. KERROS
 LUONNOS



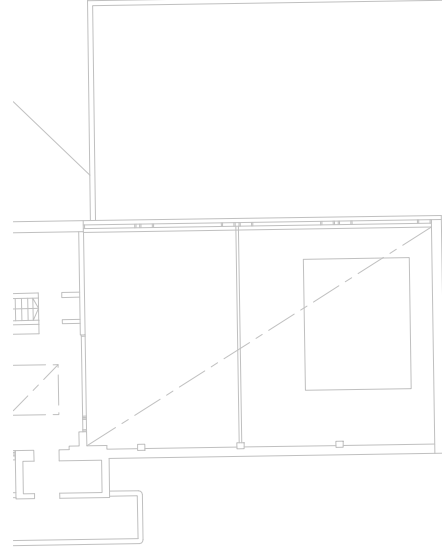


1 : 300
 8.11.2021

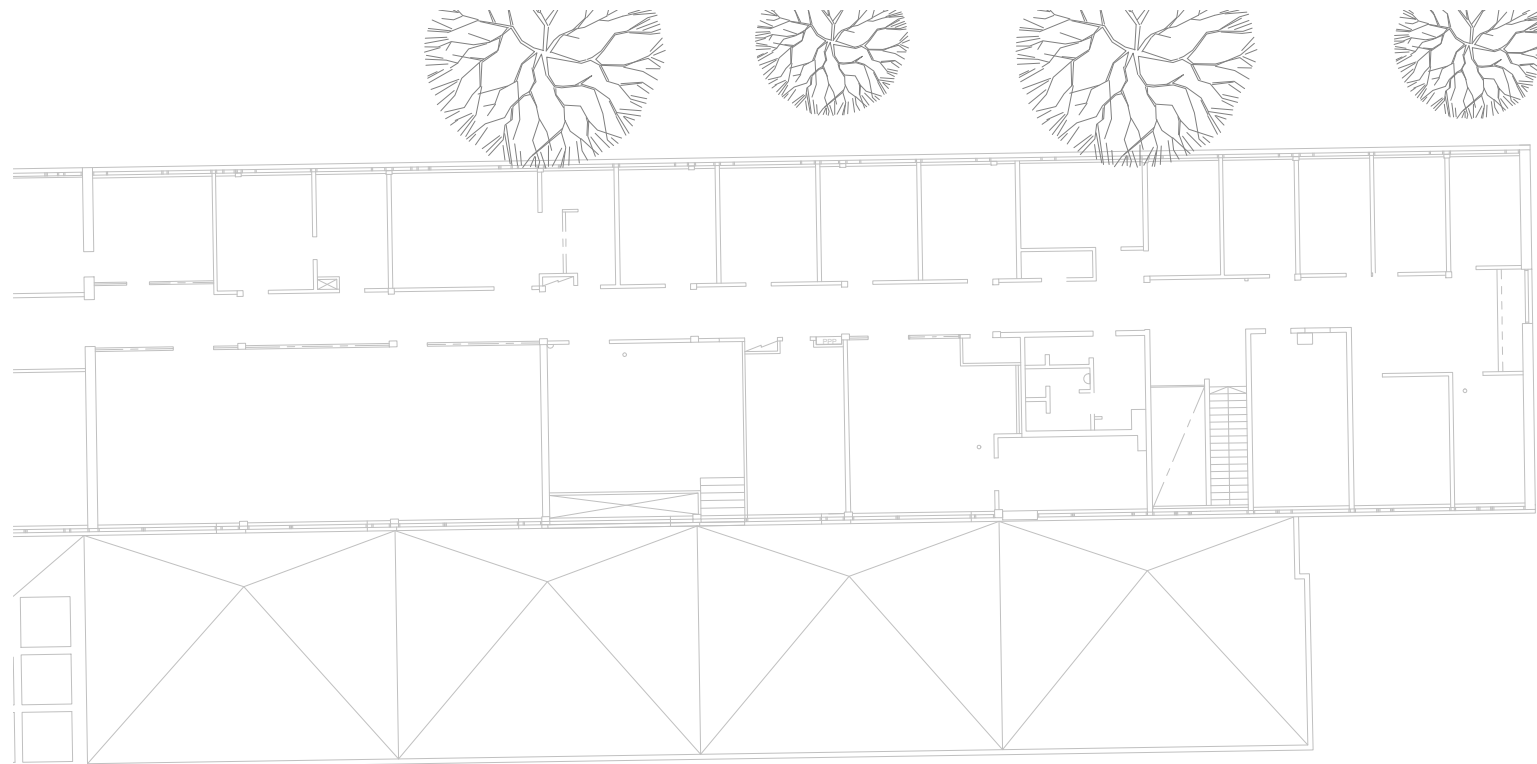




OTAKAARI 2 -HANKE
 OTAKAARI 2A
 POHJAPIIRROS
 2. KERROS
 LUONNOS

1 : 300
 8.11.2021

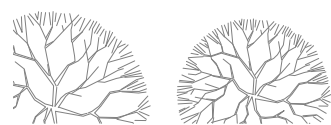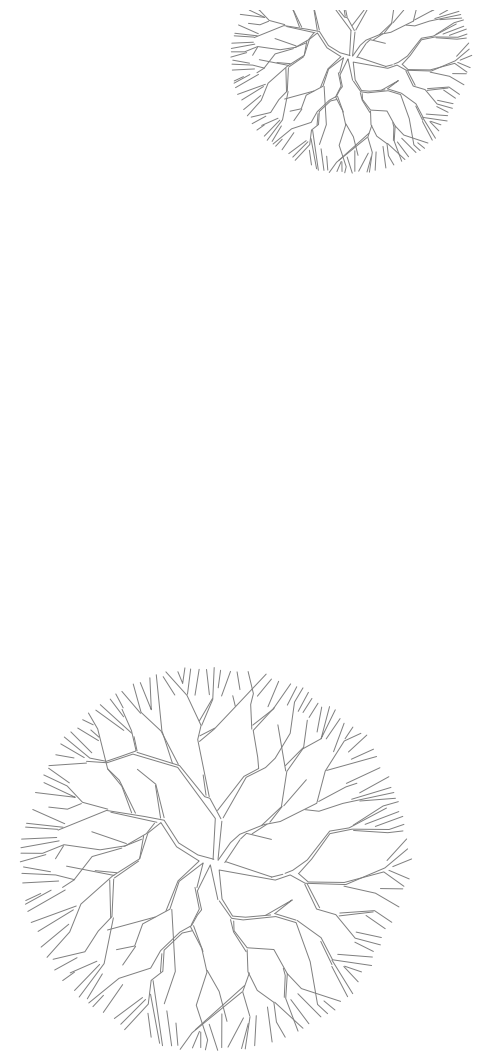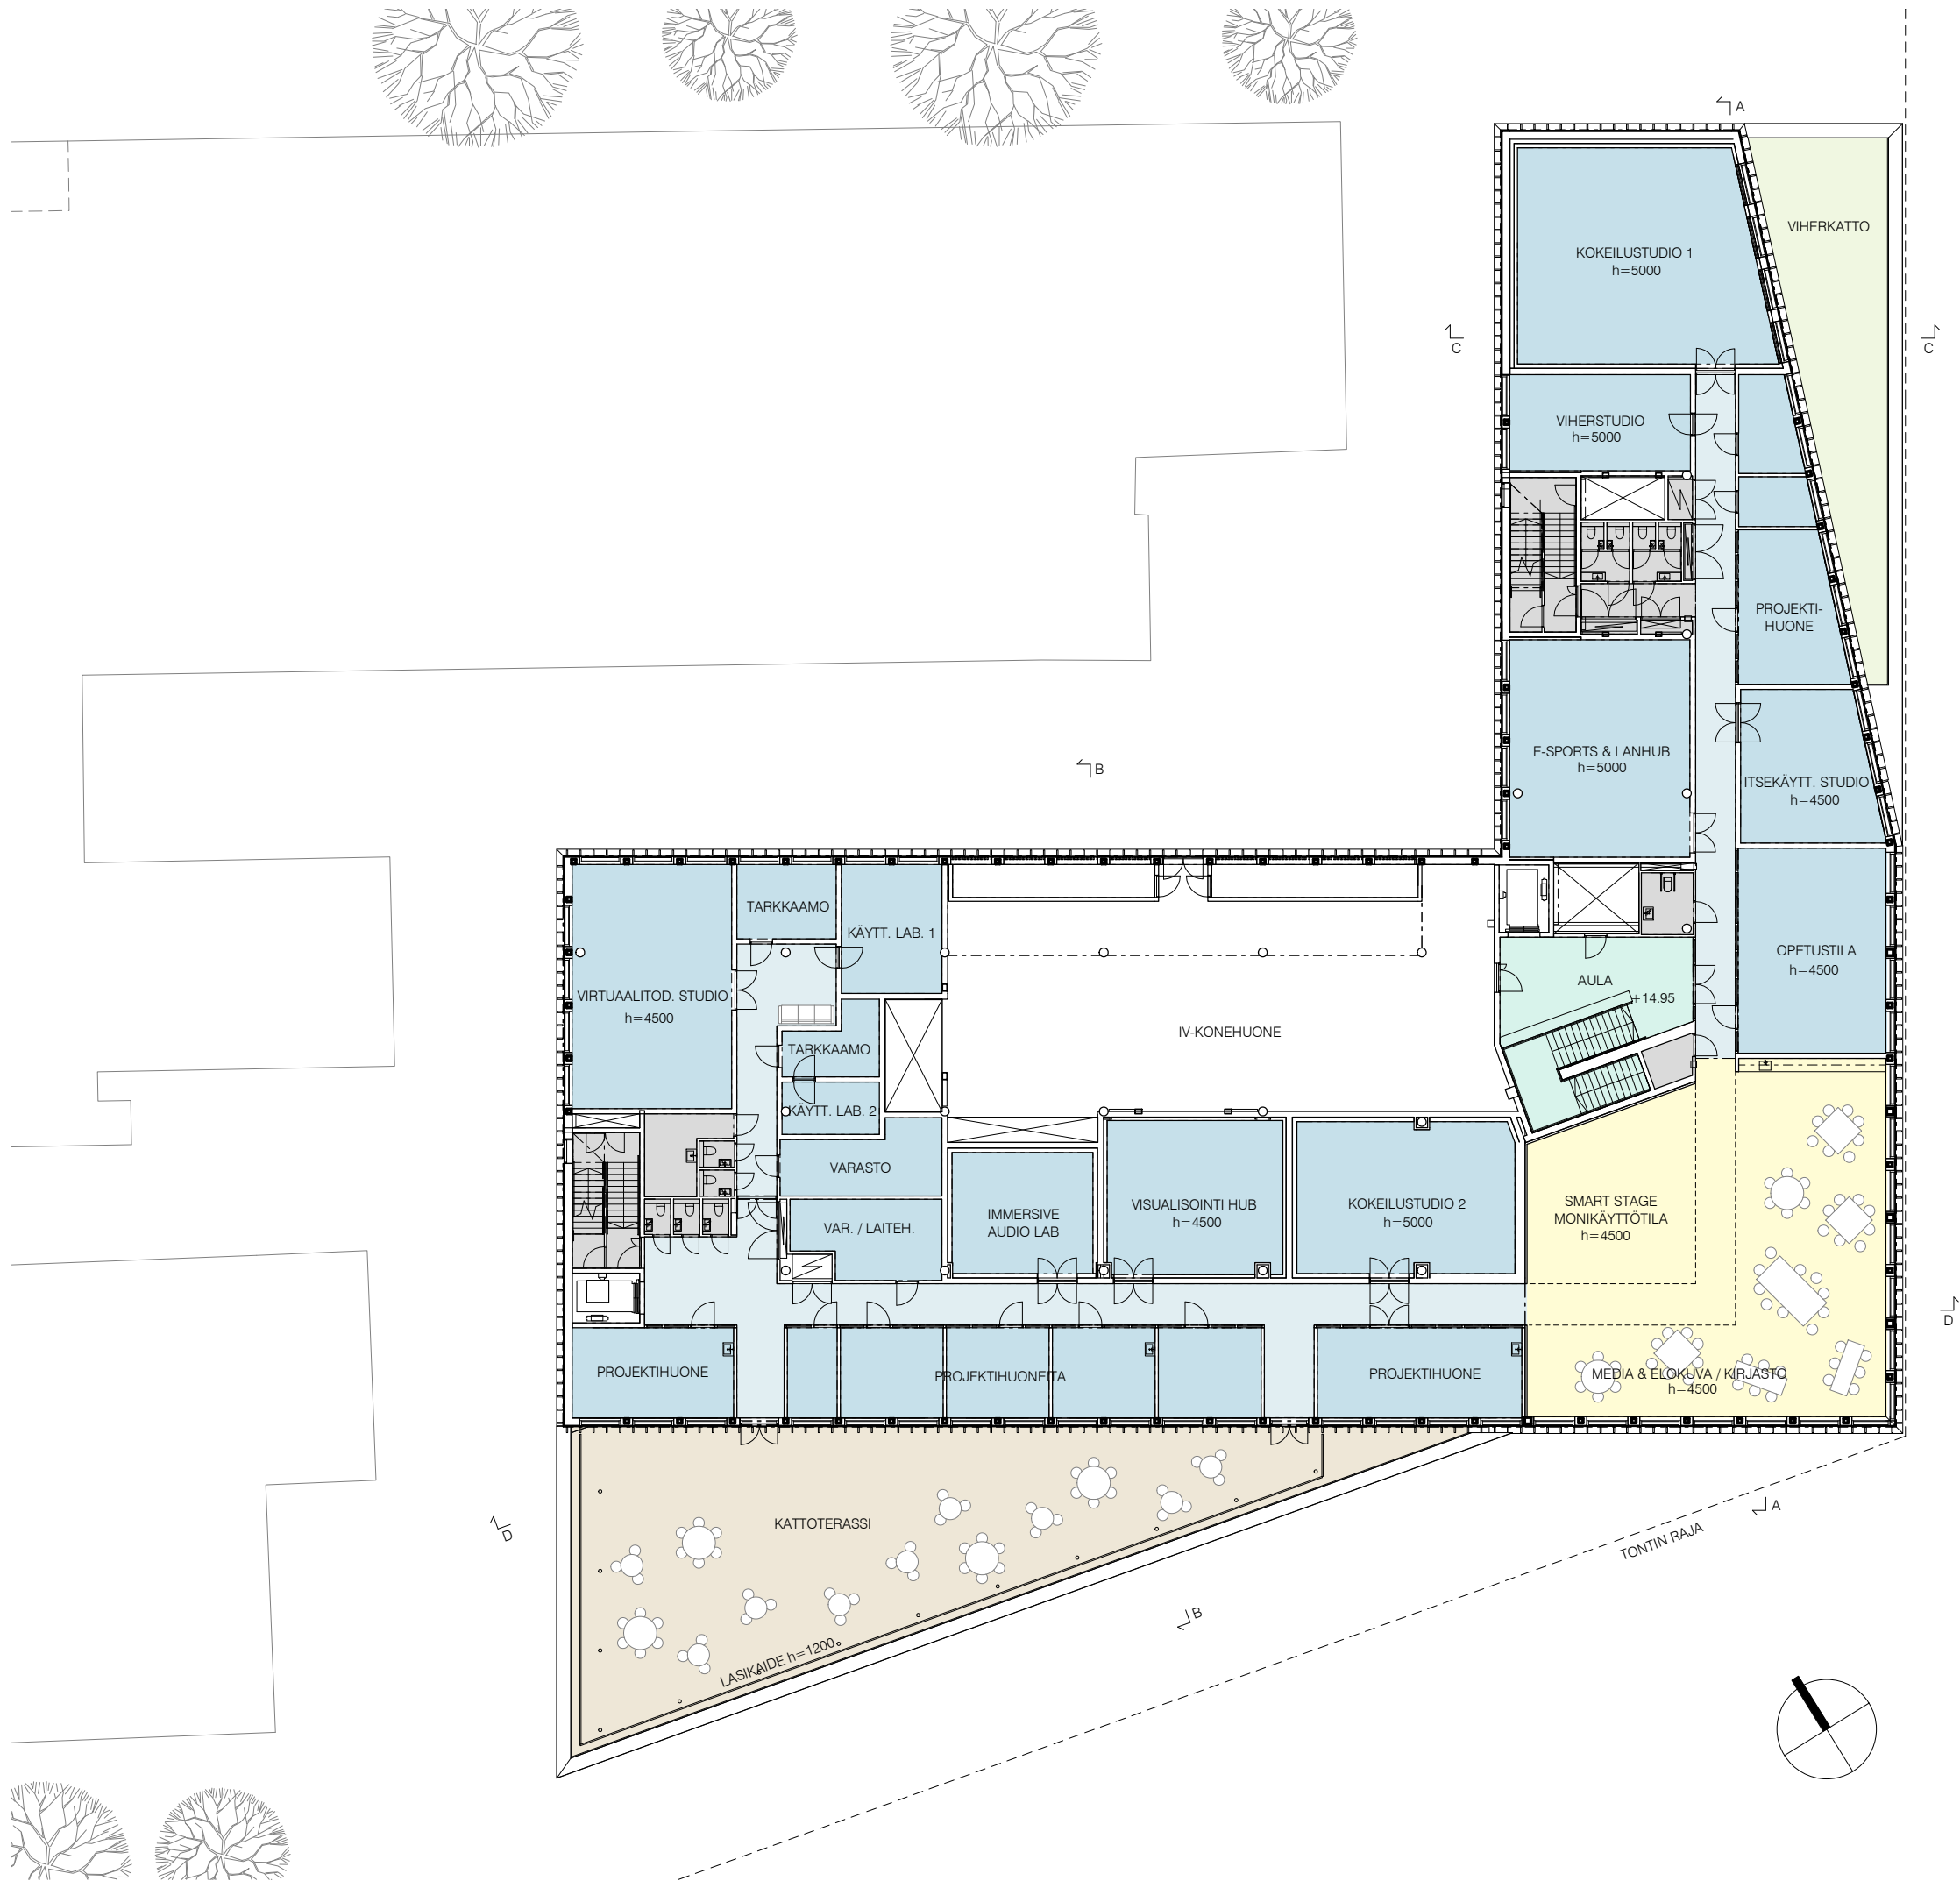


OTAKAARI 2 -HANKE
 OTAKAARI 2A
 POHJAPIIRROS
 3. KERROS
 LUONNOS

1 : 300
 8.11.2021

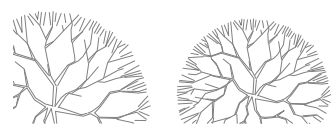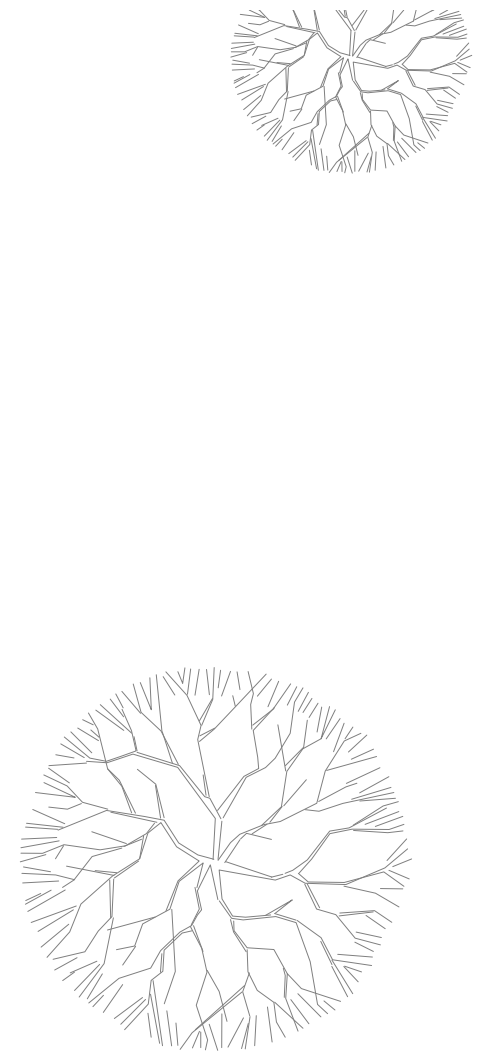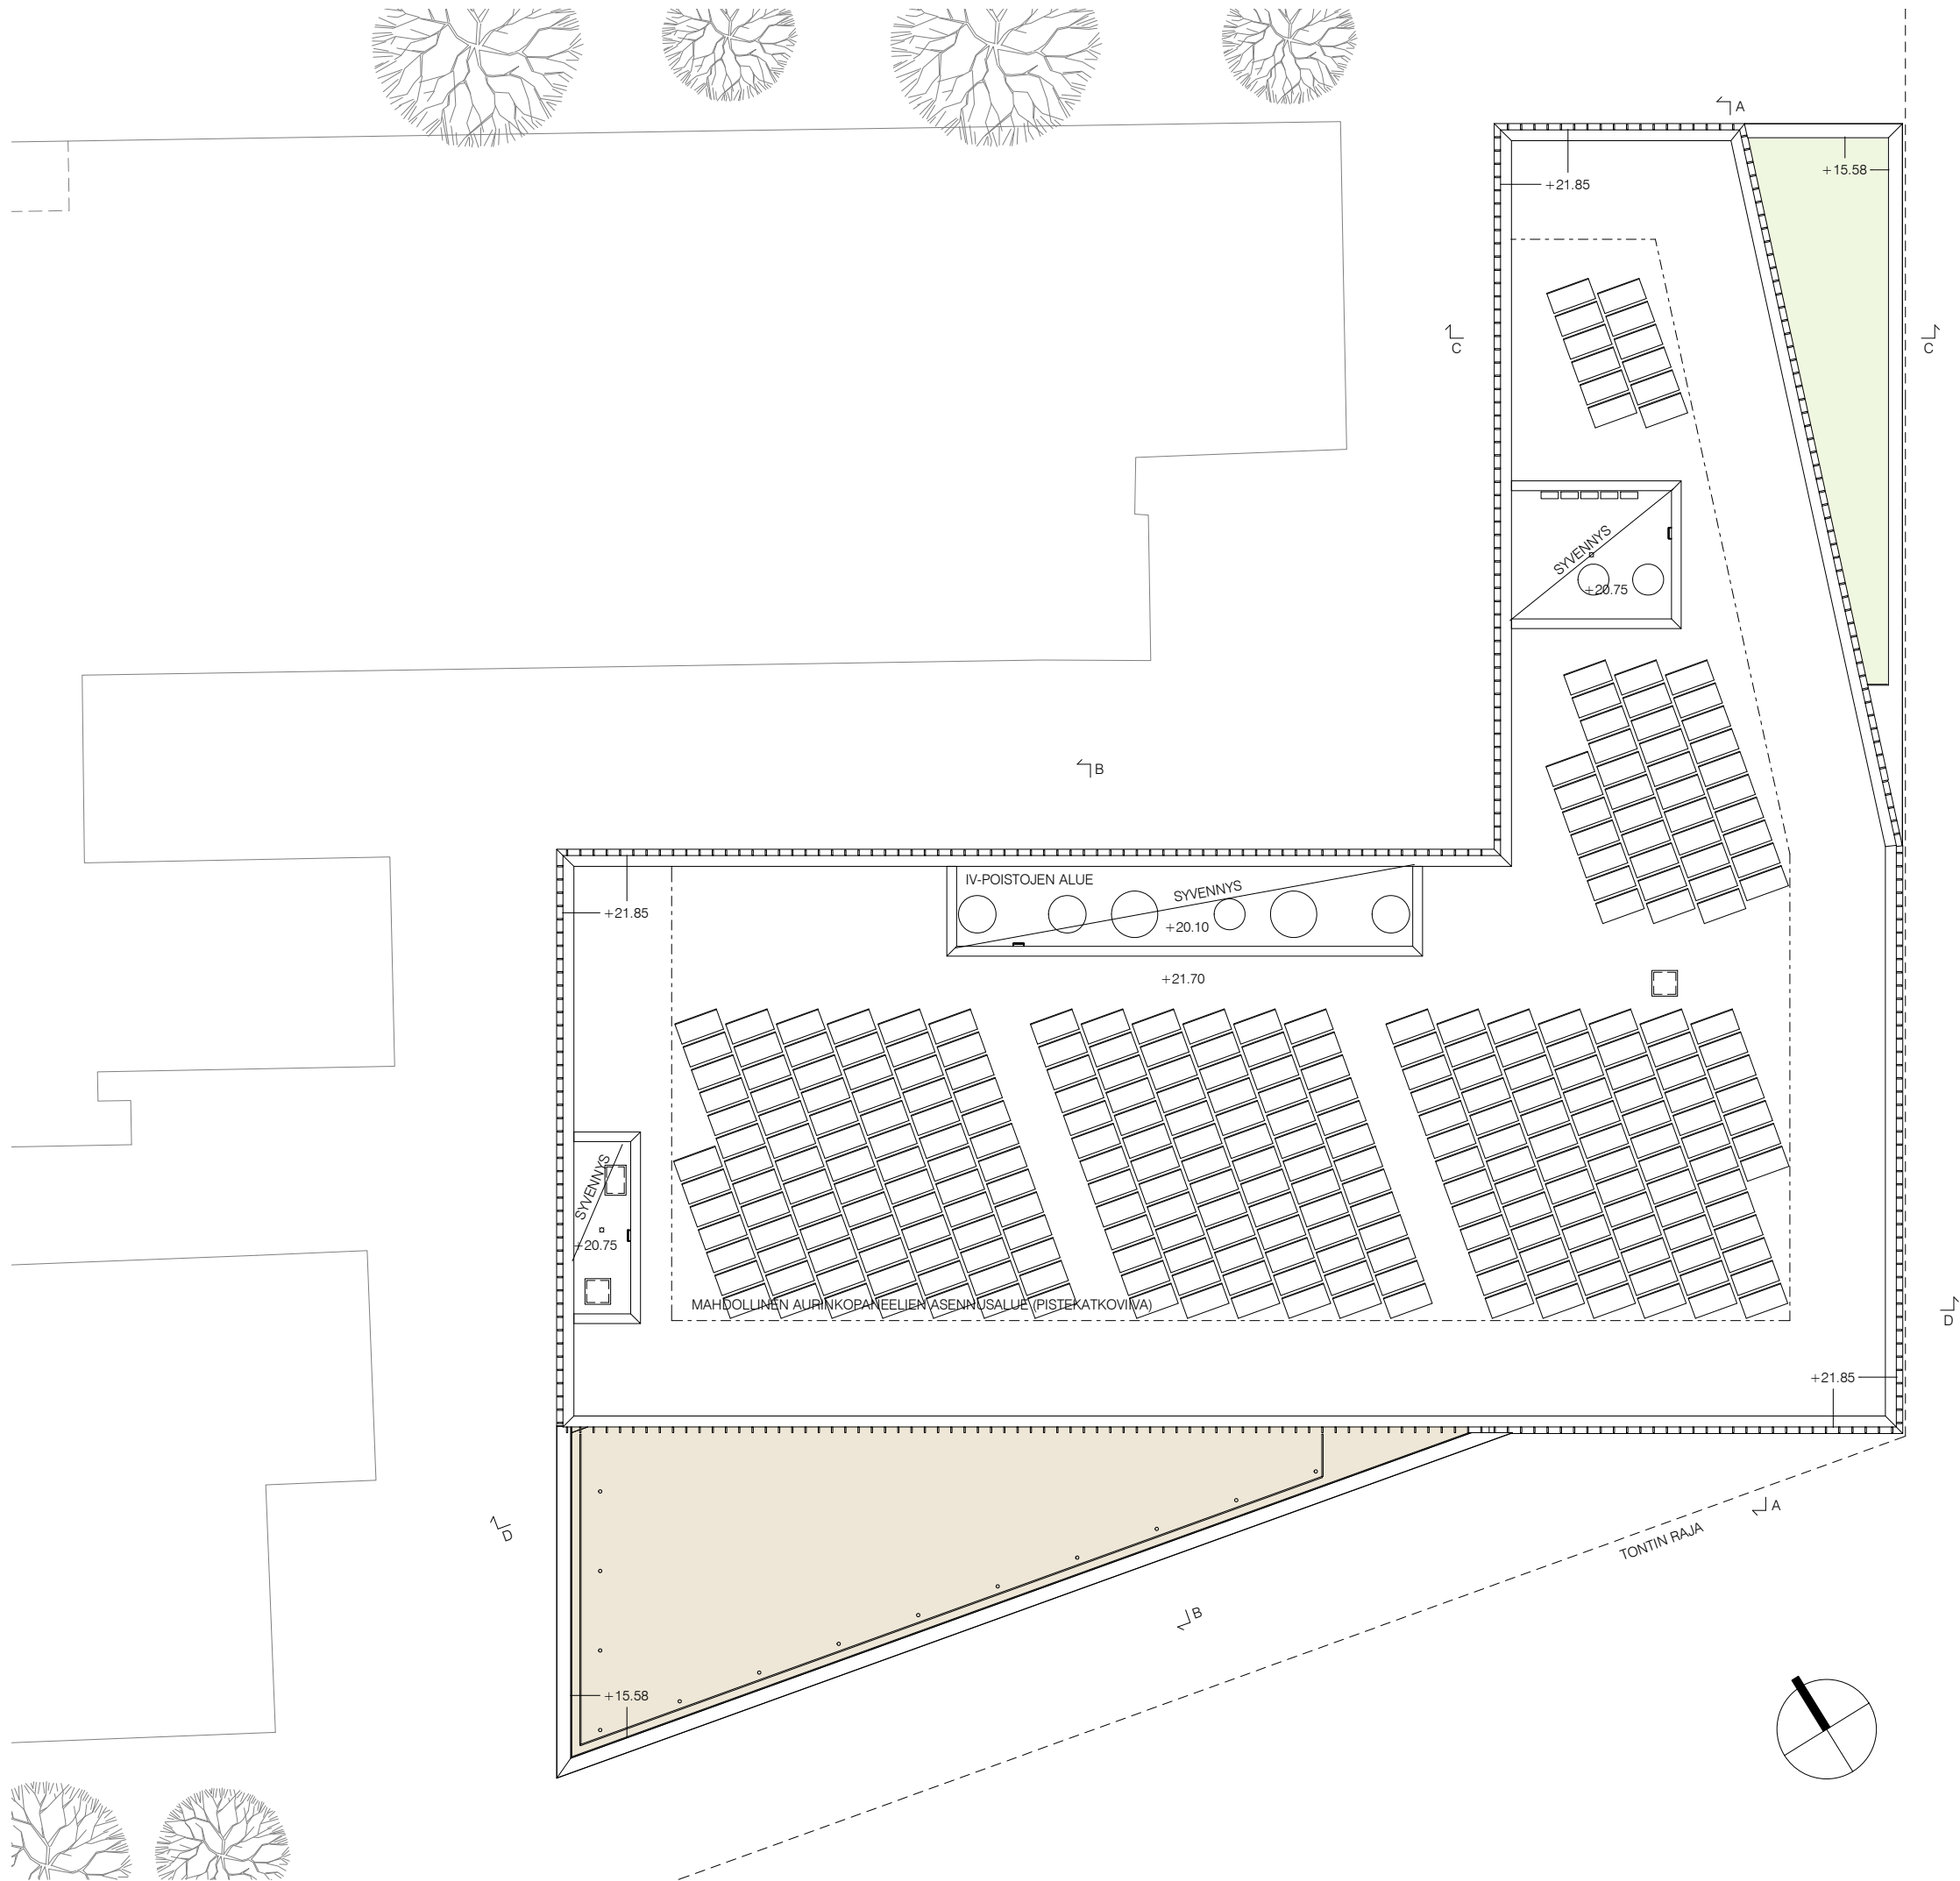



OTAKAARI 2 -HANKE
 OTAKAARI 2A
 POHJAPIIRROS
 VESIKATTO
 LUONNOS

1 : 300
 8.11.2021

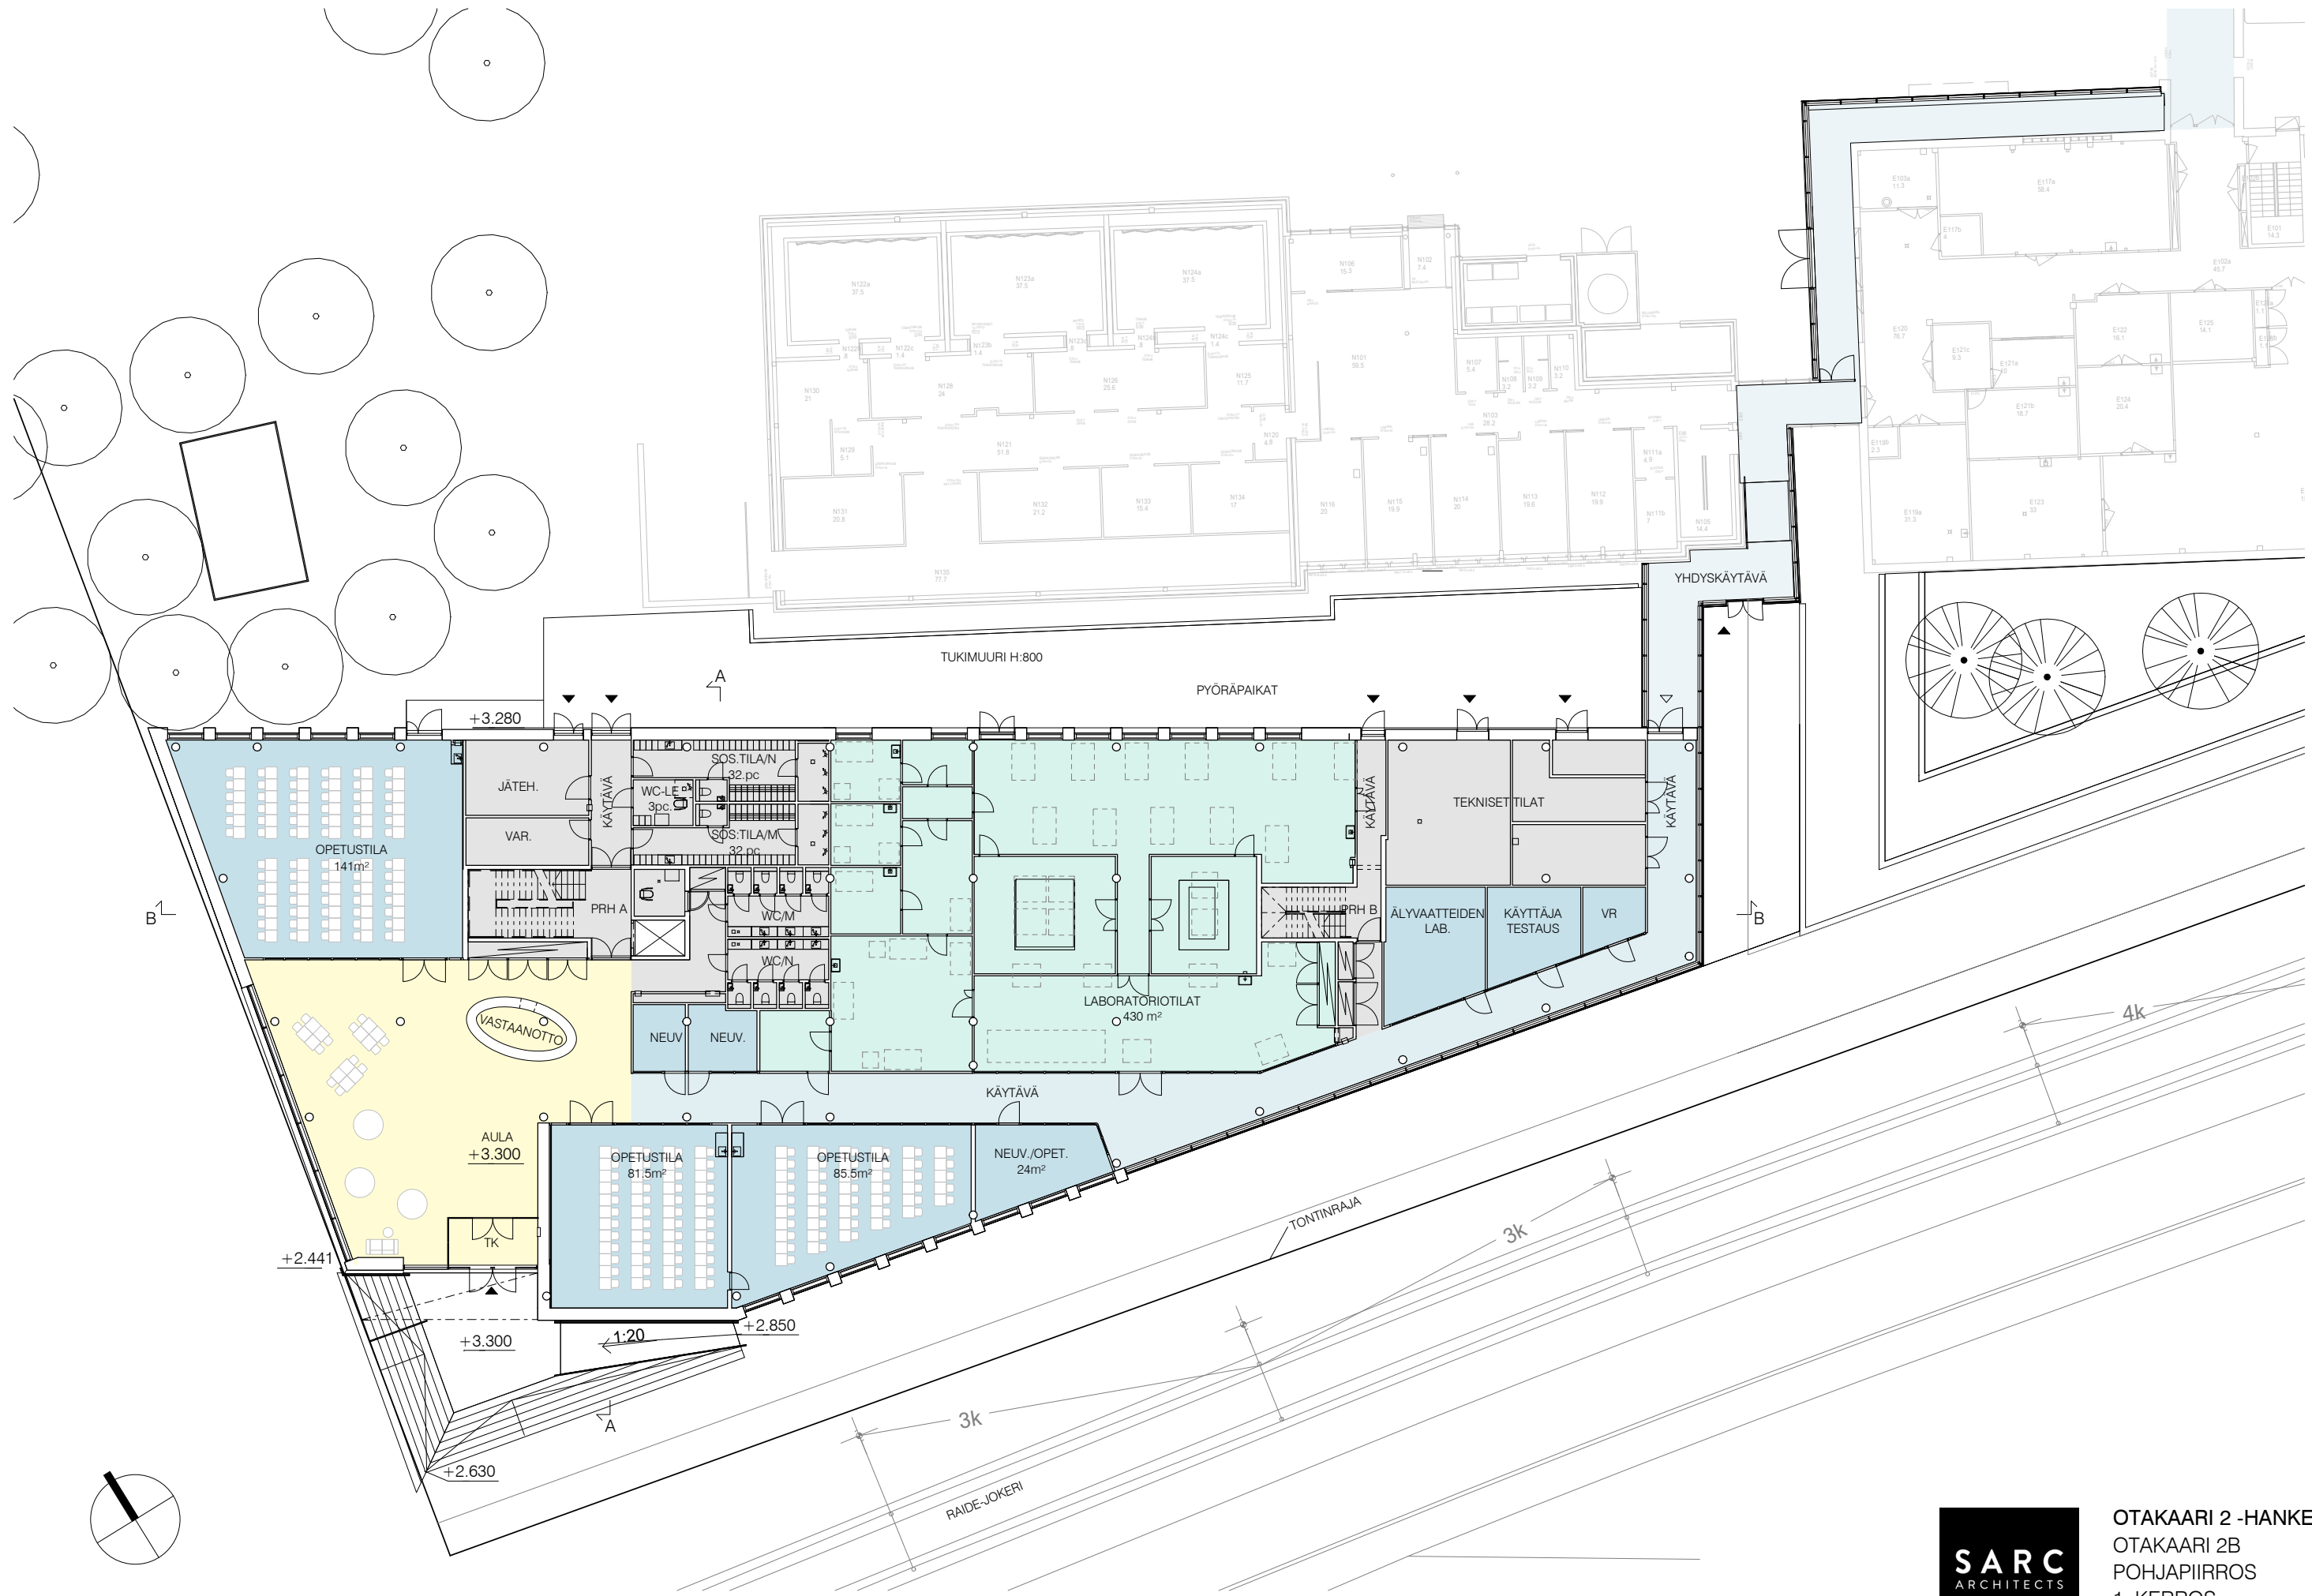



OTAKAARI 2 -HANKE
 OTAKAARI 2B
 POHJAPIIRROS
 1. KERROS
 LUONNOS

1 : 300
 8.11.2021

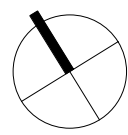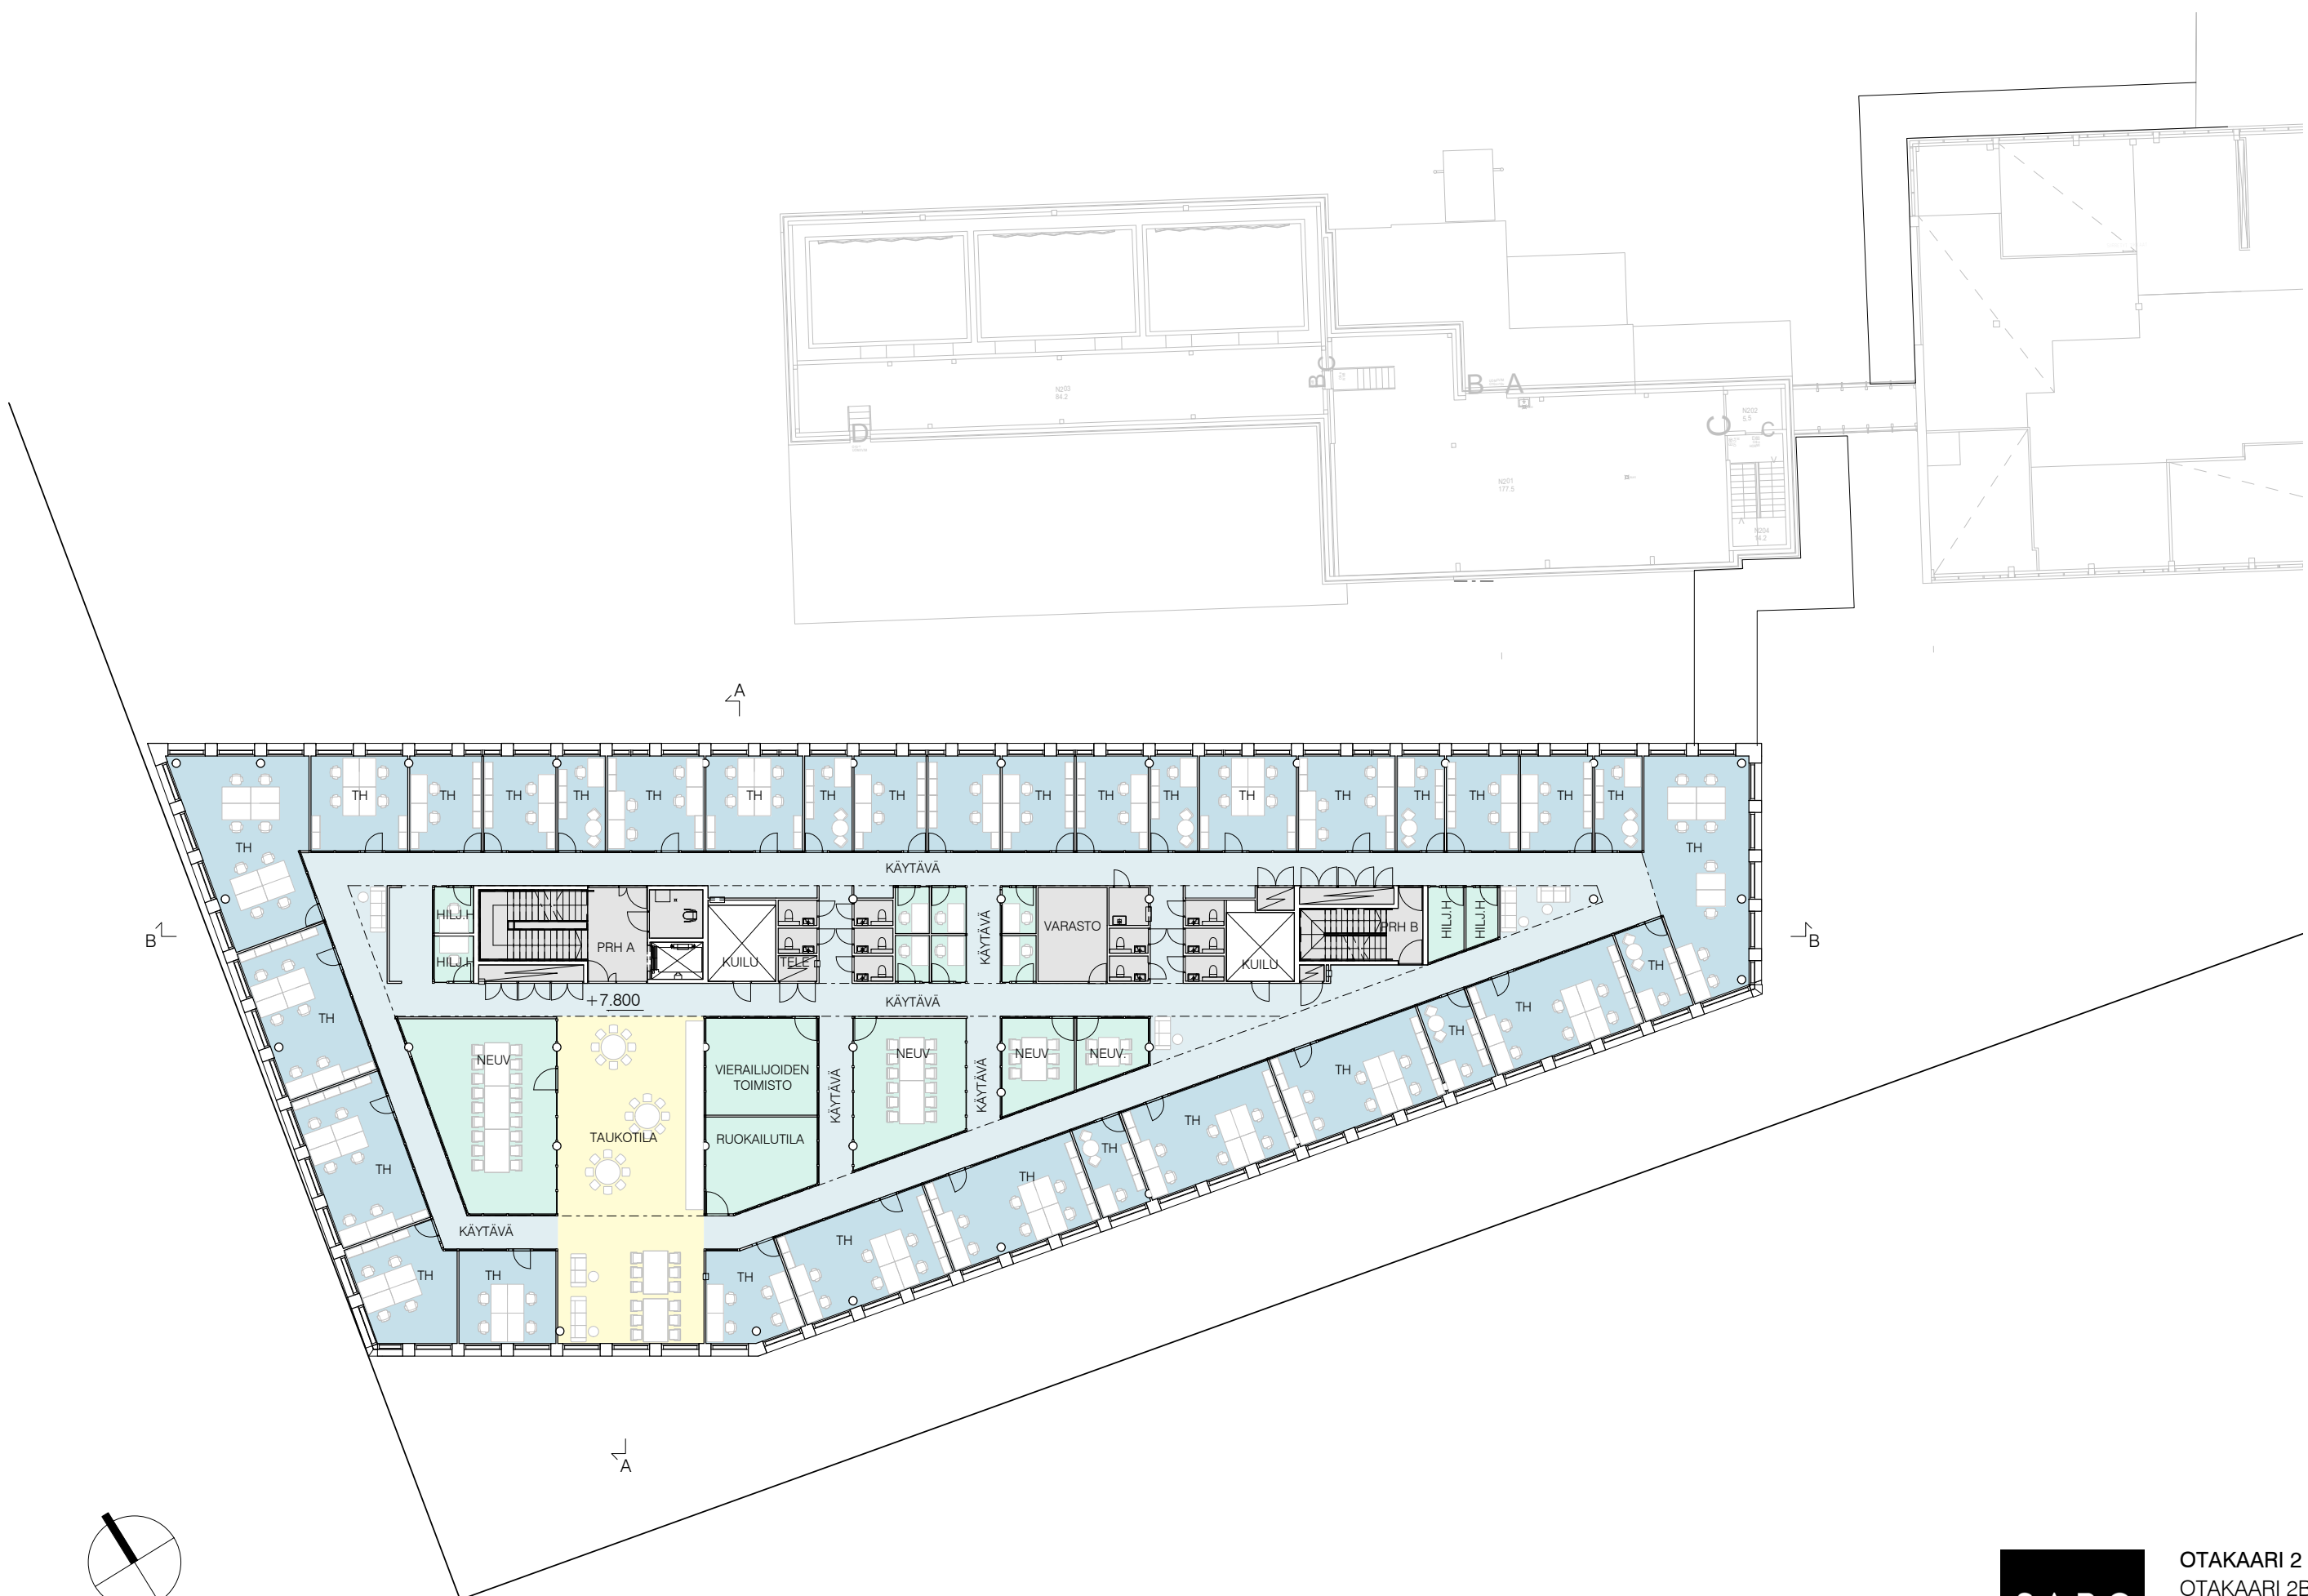


OTAKAARI 2 -HANKE
 OTAKAARI 2B
 POHJAPIIRROS
 2. KERROS
 LUONNOS

1 : 300
 8.11.2021

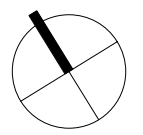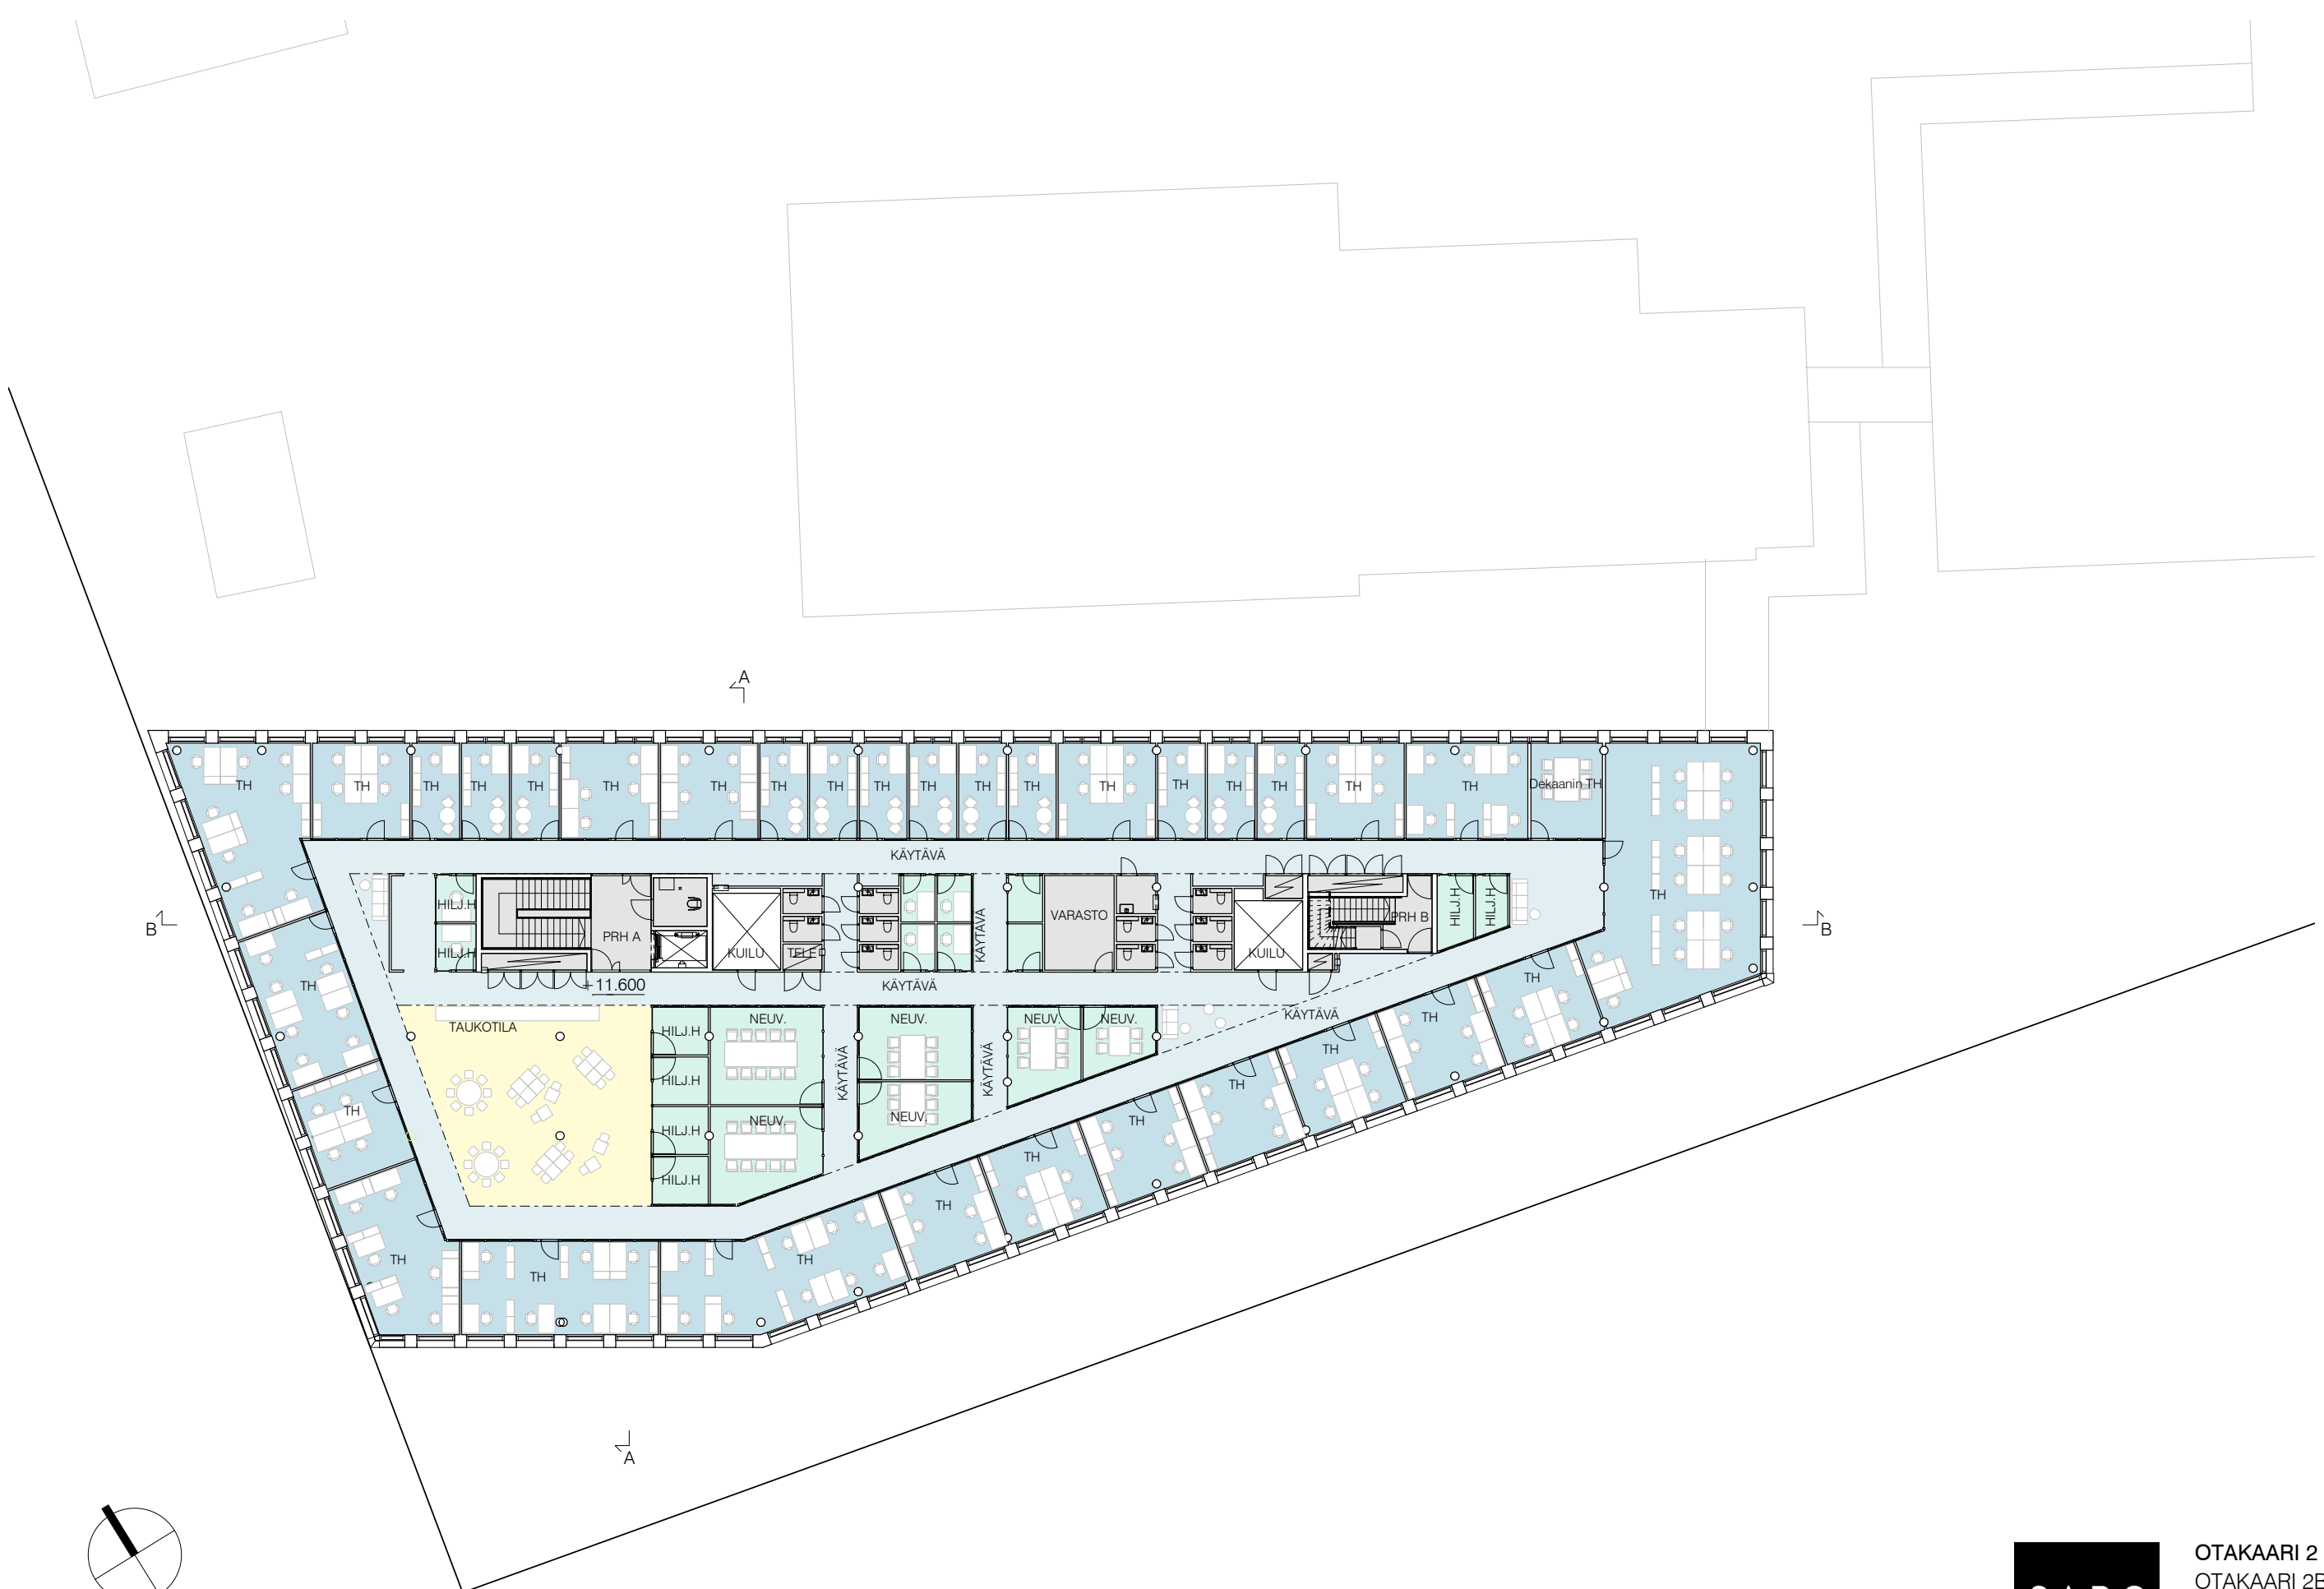

OTAKAARI 2 -HANKE
 OTAKAARI 2B
 POHJAPIIRROS
 3. KERROS
 LUONNOS

1 : 300
 8.11.2021

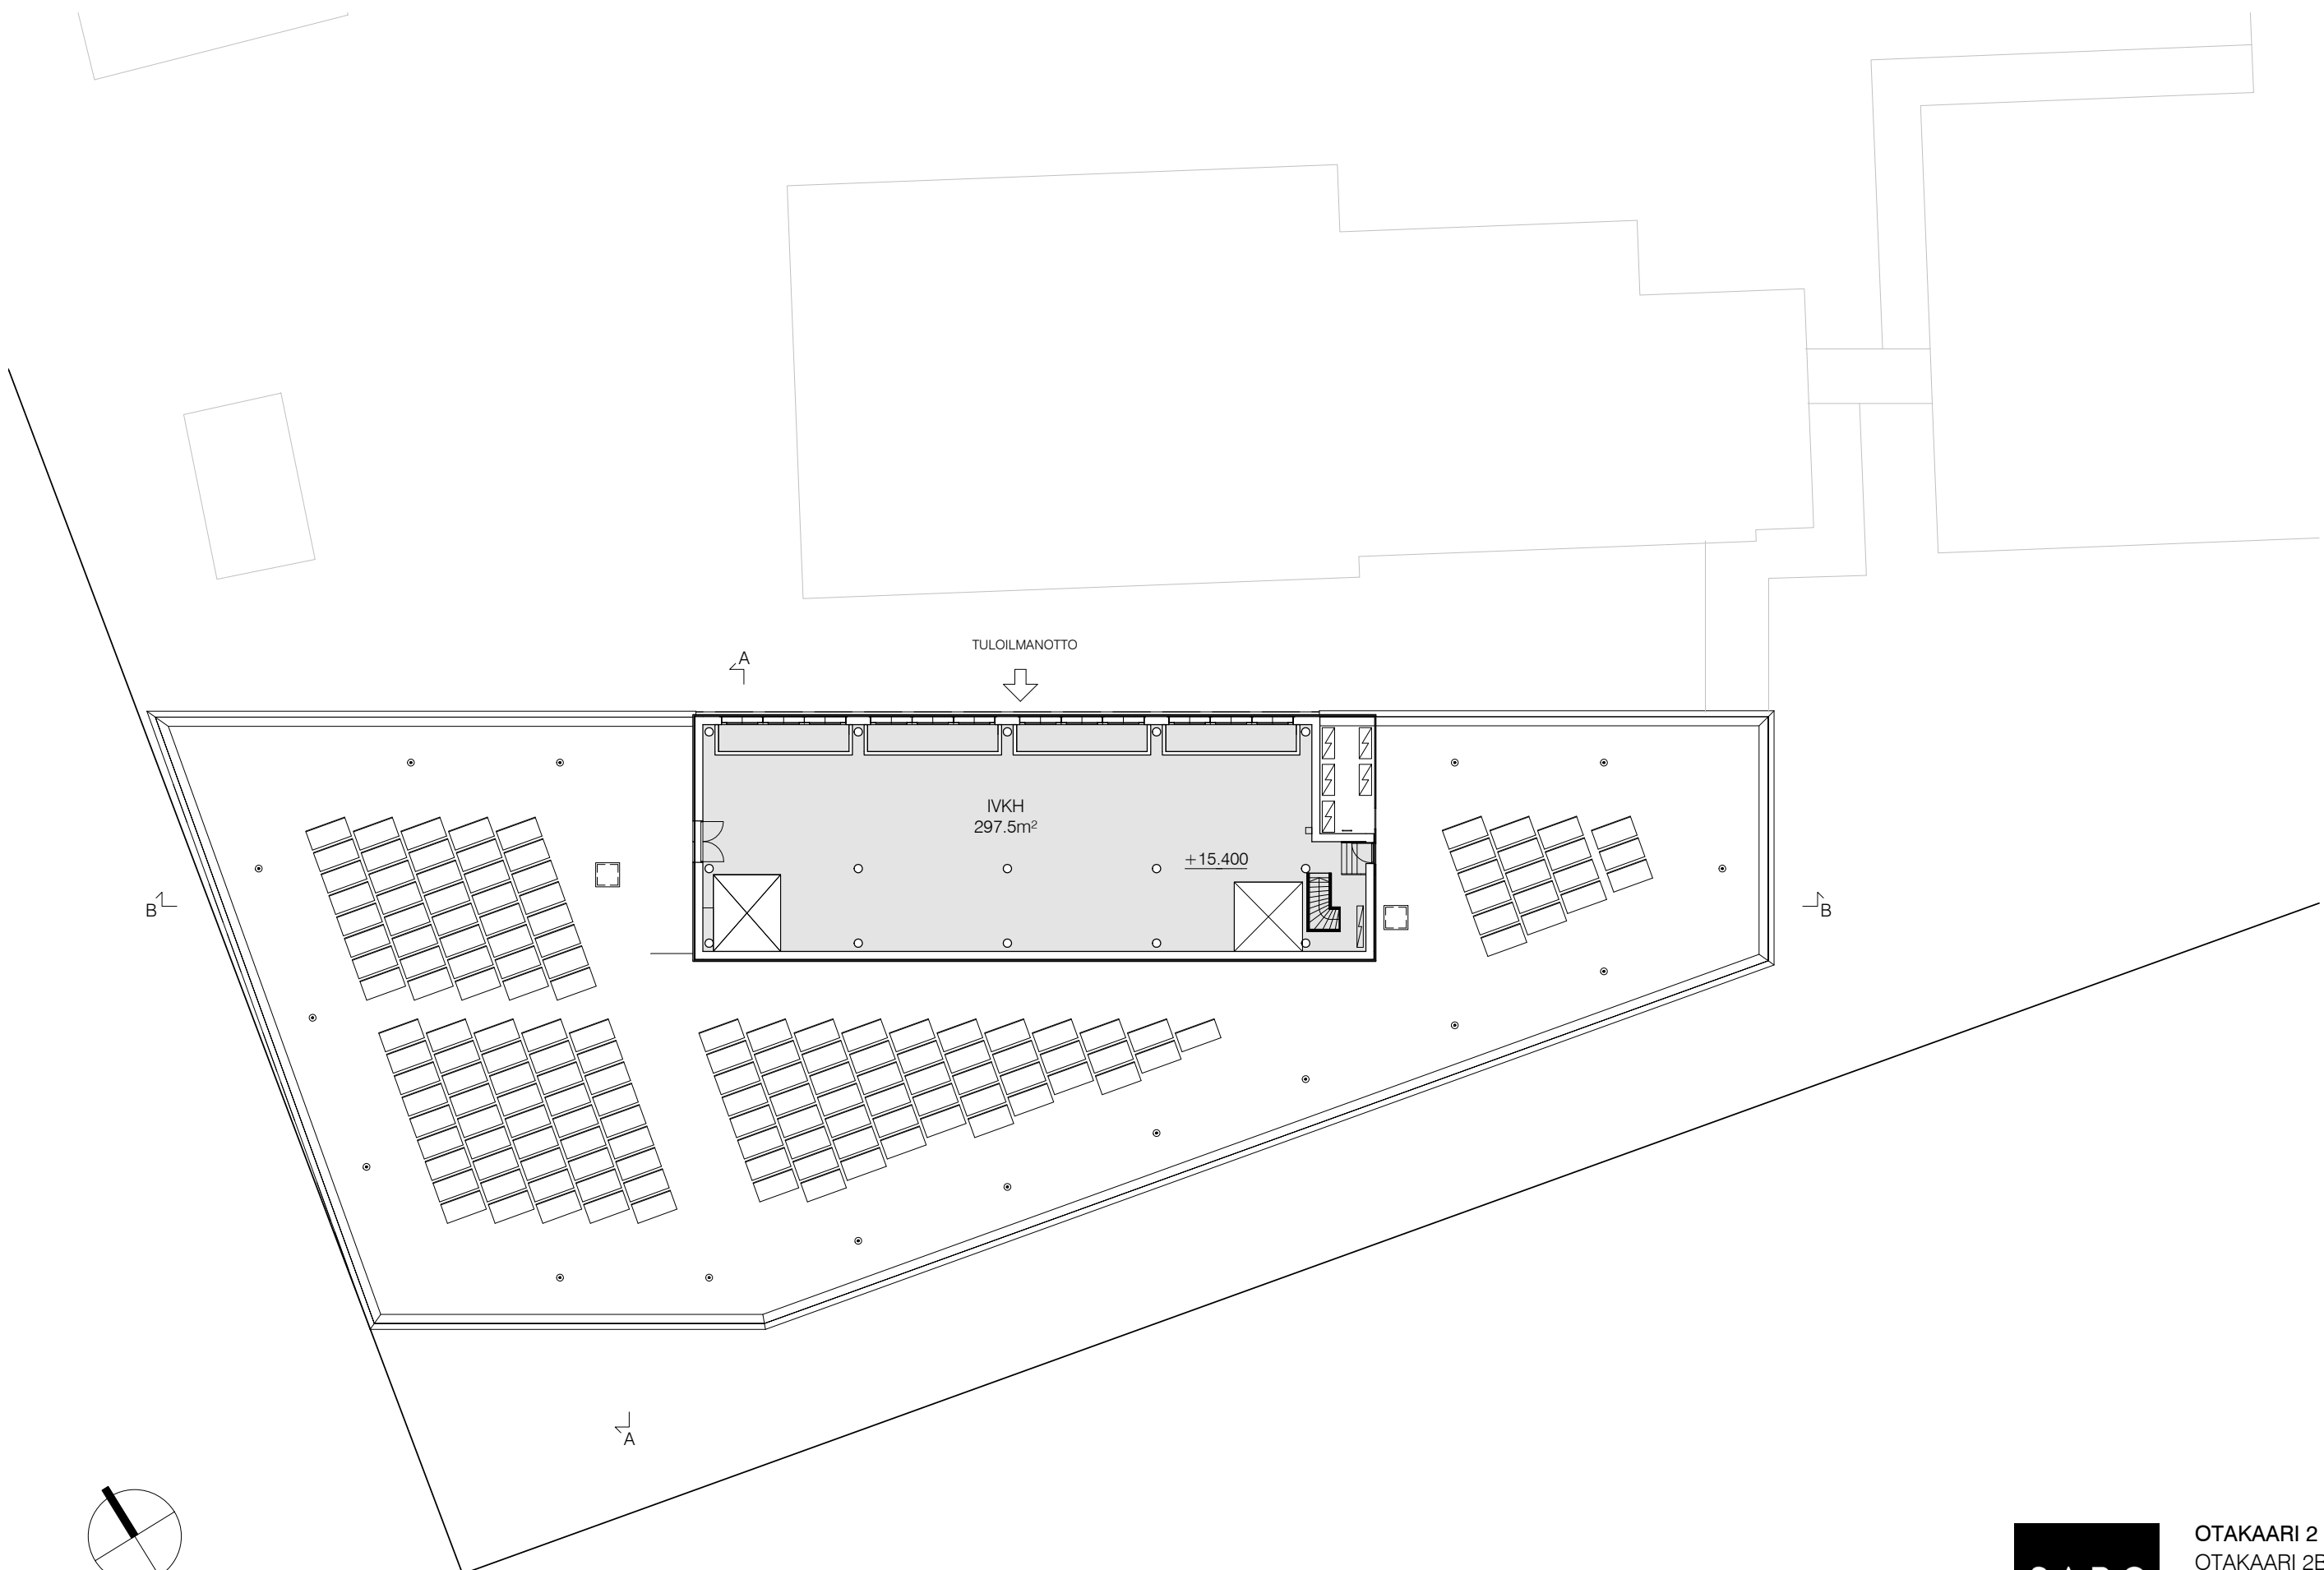

TULOILMANOTTO



IVKH
297.5m²

+15.400



OTAKAARI 2 -HANKE
 OTAKAARI 2B
 POHJAPIIRROS
 KATTOKERROS
 LUONNOS

1 : 300
 8.11.2021

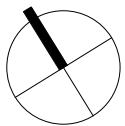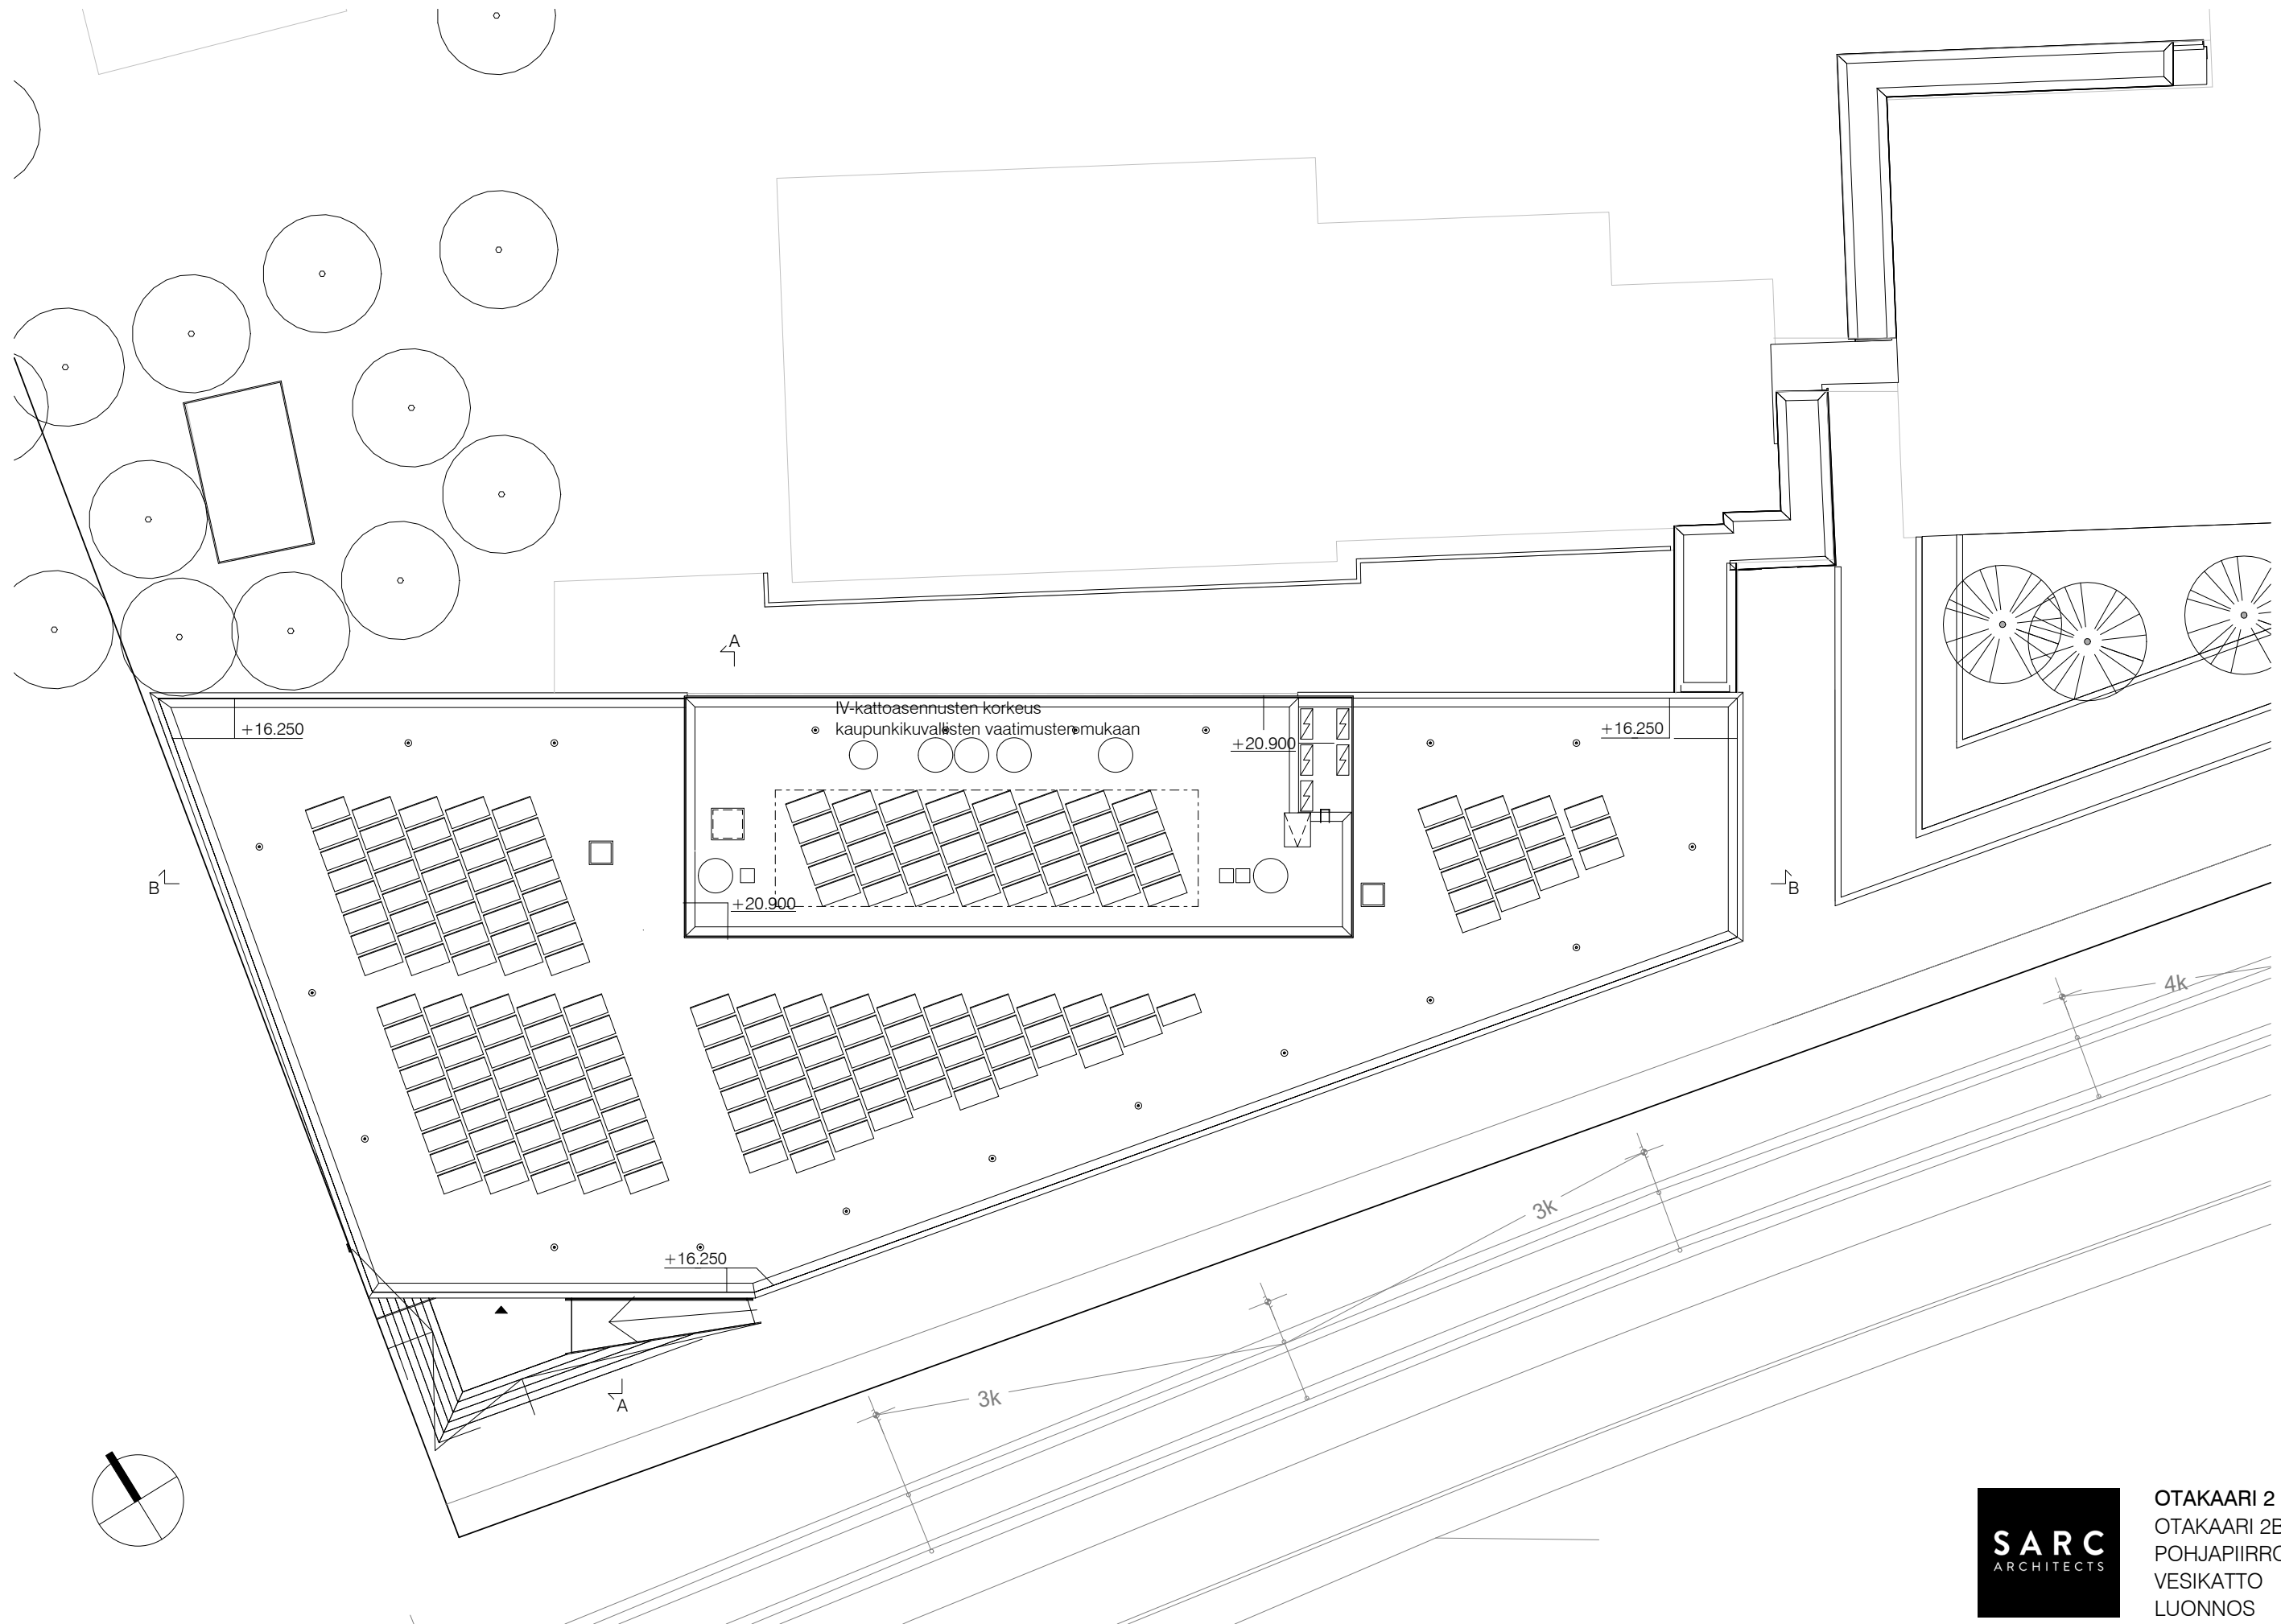

OTAKAARI 2 -HANKE
 OTAKAARI 2B
 POHJAPIIRROS
 VESIKATTO
 LUONNOS

1 : 300
 8.11.2021



ALUEJULKISIVU ETELÄÄN AINONAUKIOLLE



ALUEJULKISIVU ITÄÄN OTAKAARELLE

