


PP KVR KU

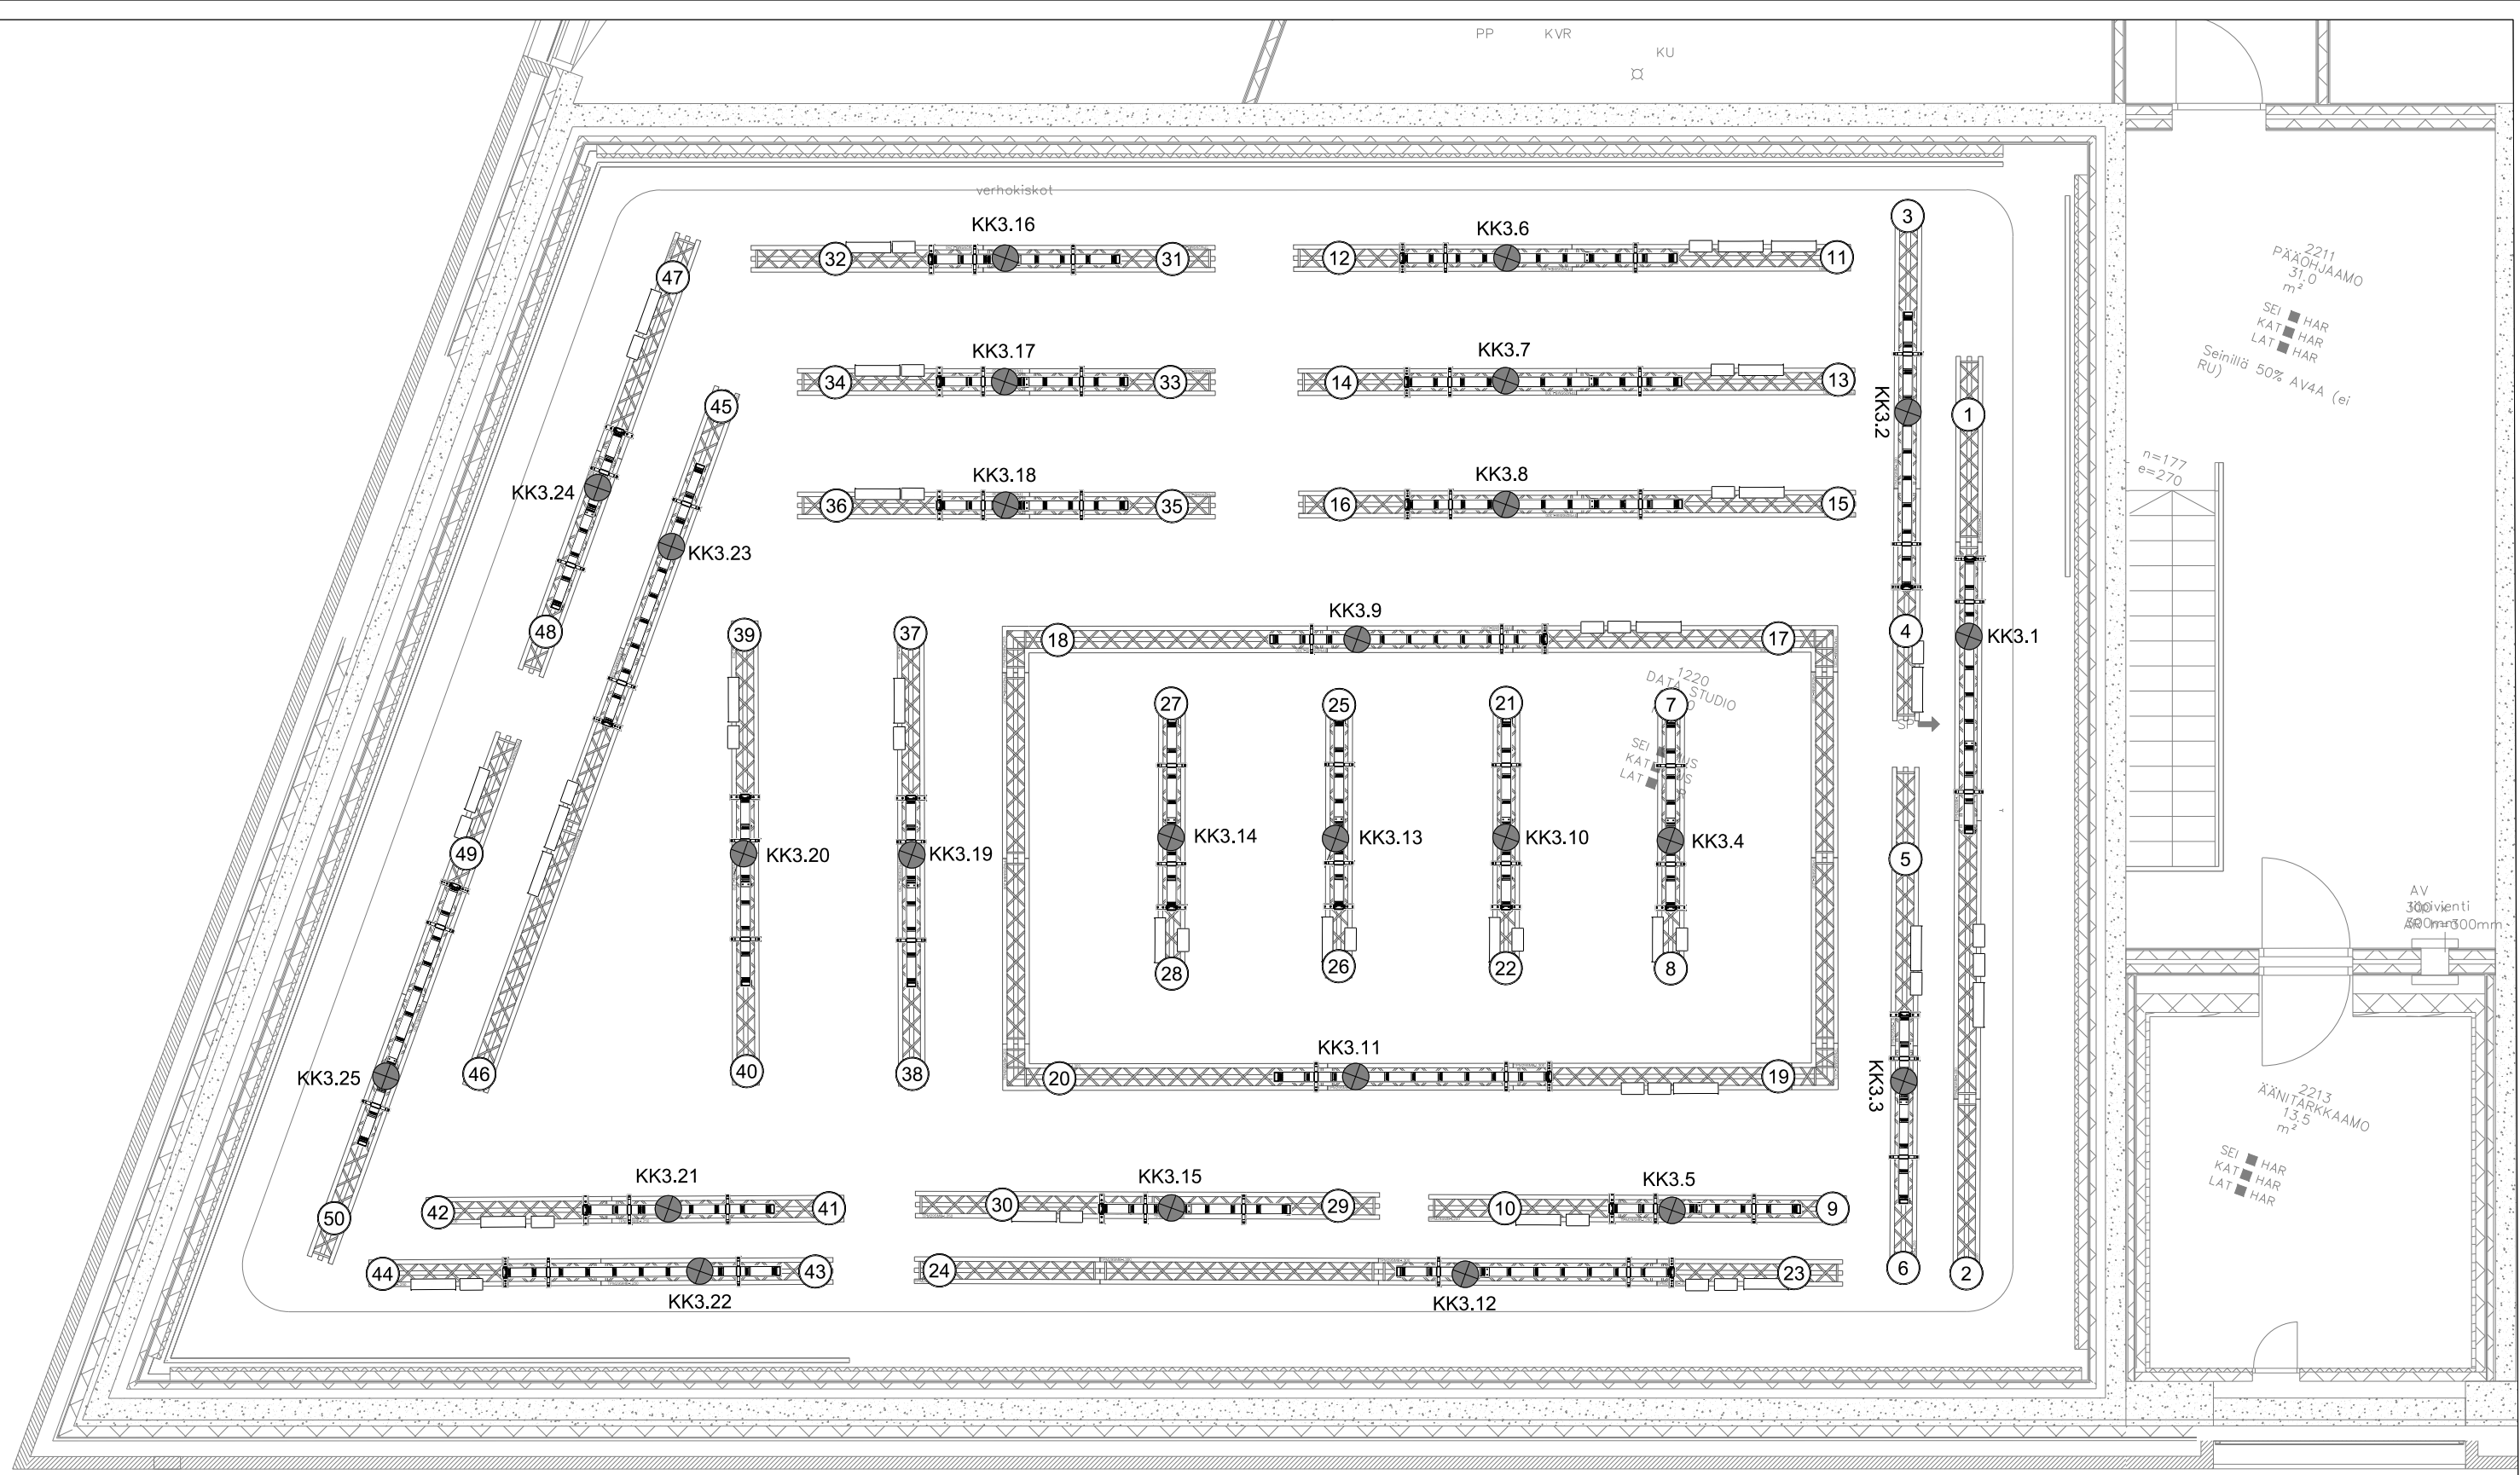

Rev.	Muutos				Tekijä	Pvm
Electro Waves Oy Ruukintie 2 02330 ESPOO Puh. 020 1200 100 www.electrowaves.fi				FINAL DRAWING		
Projektinumero	MT-113735	Mittakaava	Suunnittelija	Piirtäjä	Piirustusnumero	Pvm
			JKoi	JKoi	AV-123	30.8.2024
		Kohde	AALTO MARSIO OTAKAARI 2A 02150 ESPOO		Piirustuksen sisältö	Sivu
					DIGITAL STUDIO 1220 CHAIN HOISTS LOCALIZATION DRAWING	1/1