



LEIKKAUS A-A

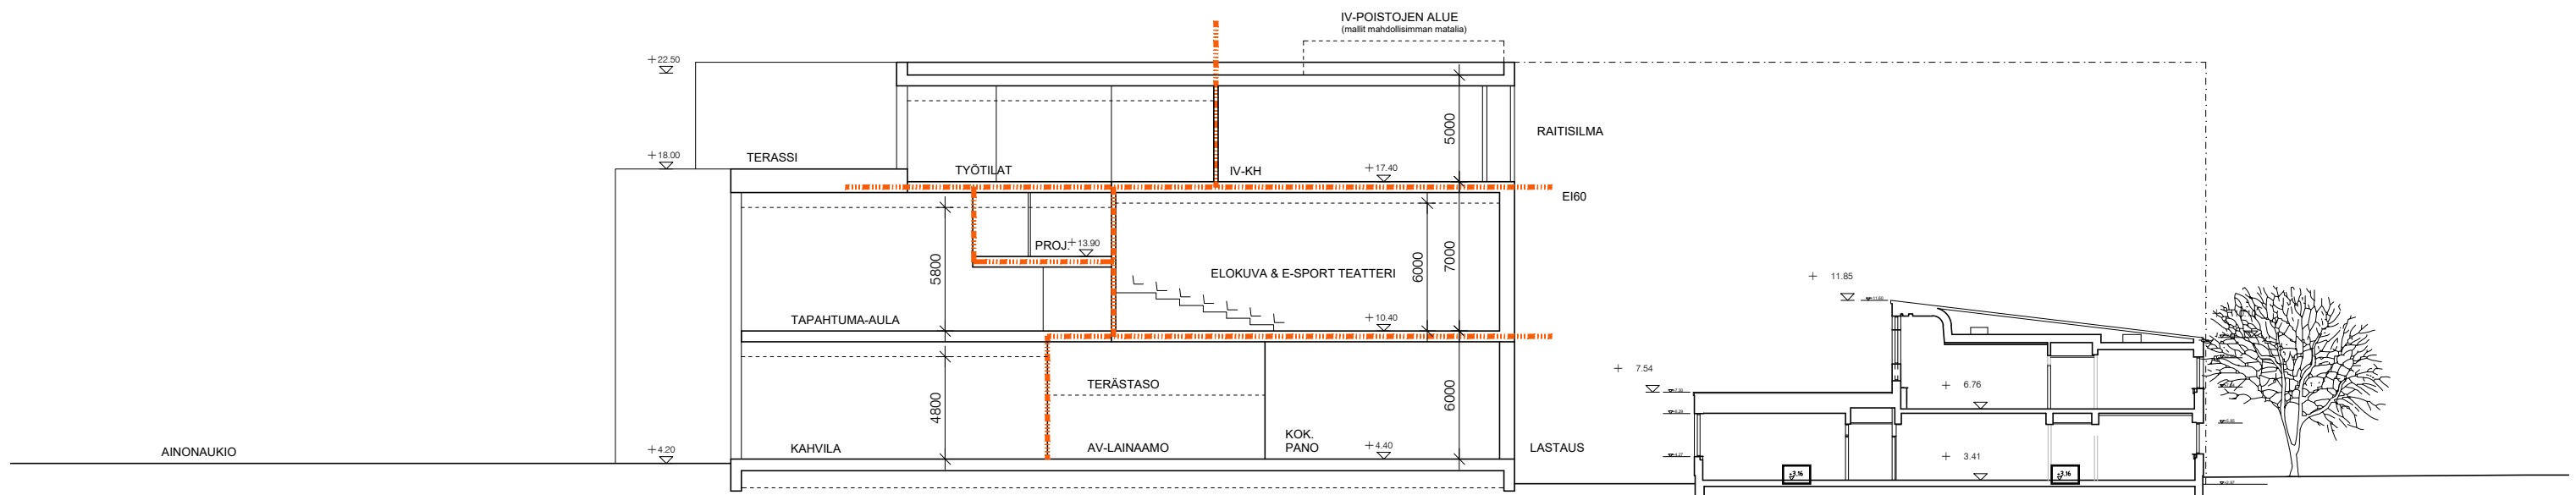

LEIKKAUS B-B

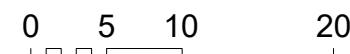

S A R C  
 ARKKITEHTITOIMISTO  
 TAMMISAARENLAITURI 3  
 00180 HELSINKI FINLAND  
 TEL +358-9-6226180  
 www.sarc.fi sarc@sarc.fi

AALTO STUDIOS  
 OTAKAARI 2A  
 LEIKKAUKSET A-A JA B-B 1:300  
 ALUSTAVA 08.02.2019