
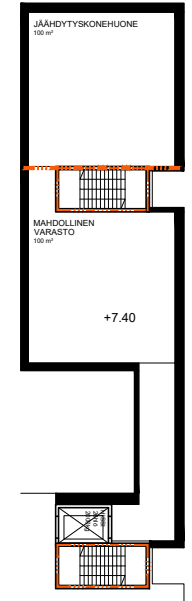


+3.40

+3.50

+4.50

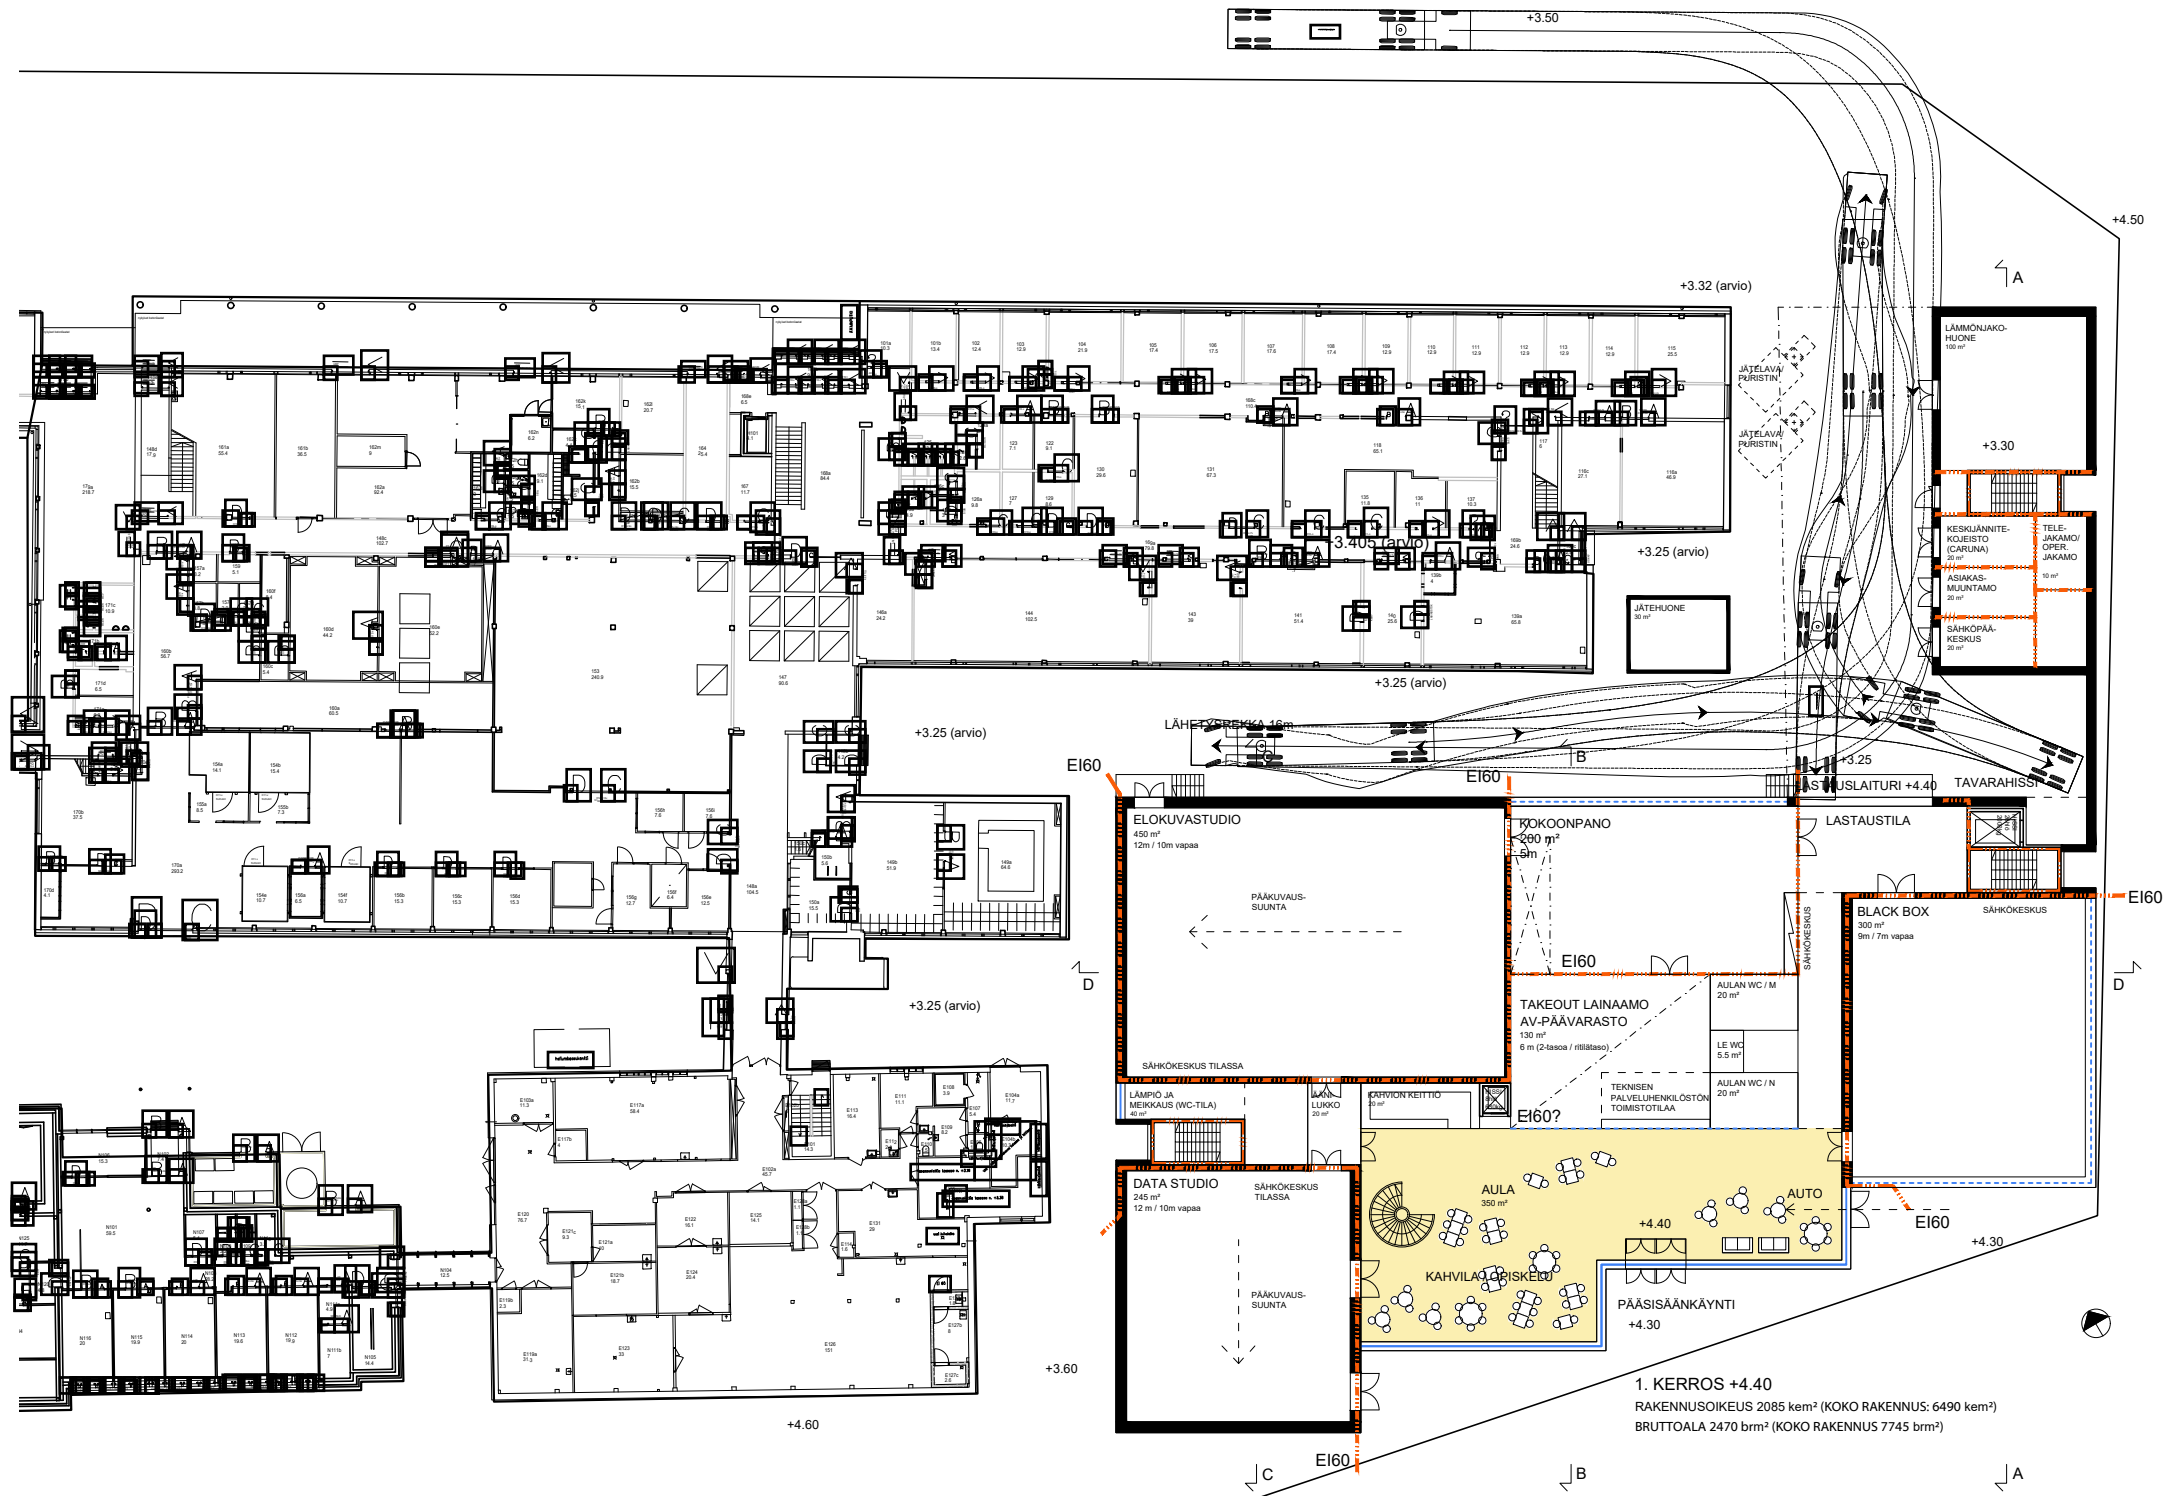


1. KERROS / YLÄTASO +7.20
RAKENNUSOIKEUDEN ULKOPUOLISTA TILAA

1. KERROS +4.40
RAKENNUSOIKEUS 2085 kem² (KOKO RAKENNUS: 6490 kem²)
BRUTTOALA 2470 brm² (KOKO RAKENNUS 7745 brm²)

+3.10

+4.40

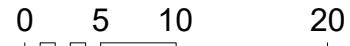

SARC
ARKKITEHTITOIMISTO
TAMMASAARENLAITURI 3
00180 HELSINKI FINLAND
TEL +358-9-6226180
www.sarc.fi sarc@sarc.fi

AALTO STUDIOS
OTAKAARI 2A
1. KERROS
ALUSTAVA

1:500
08.02.2019