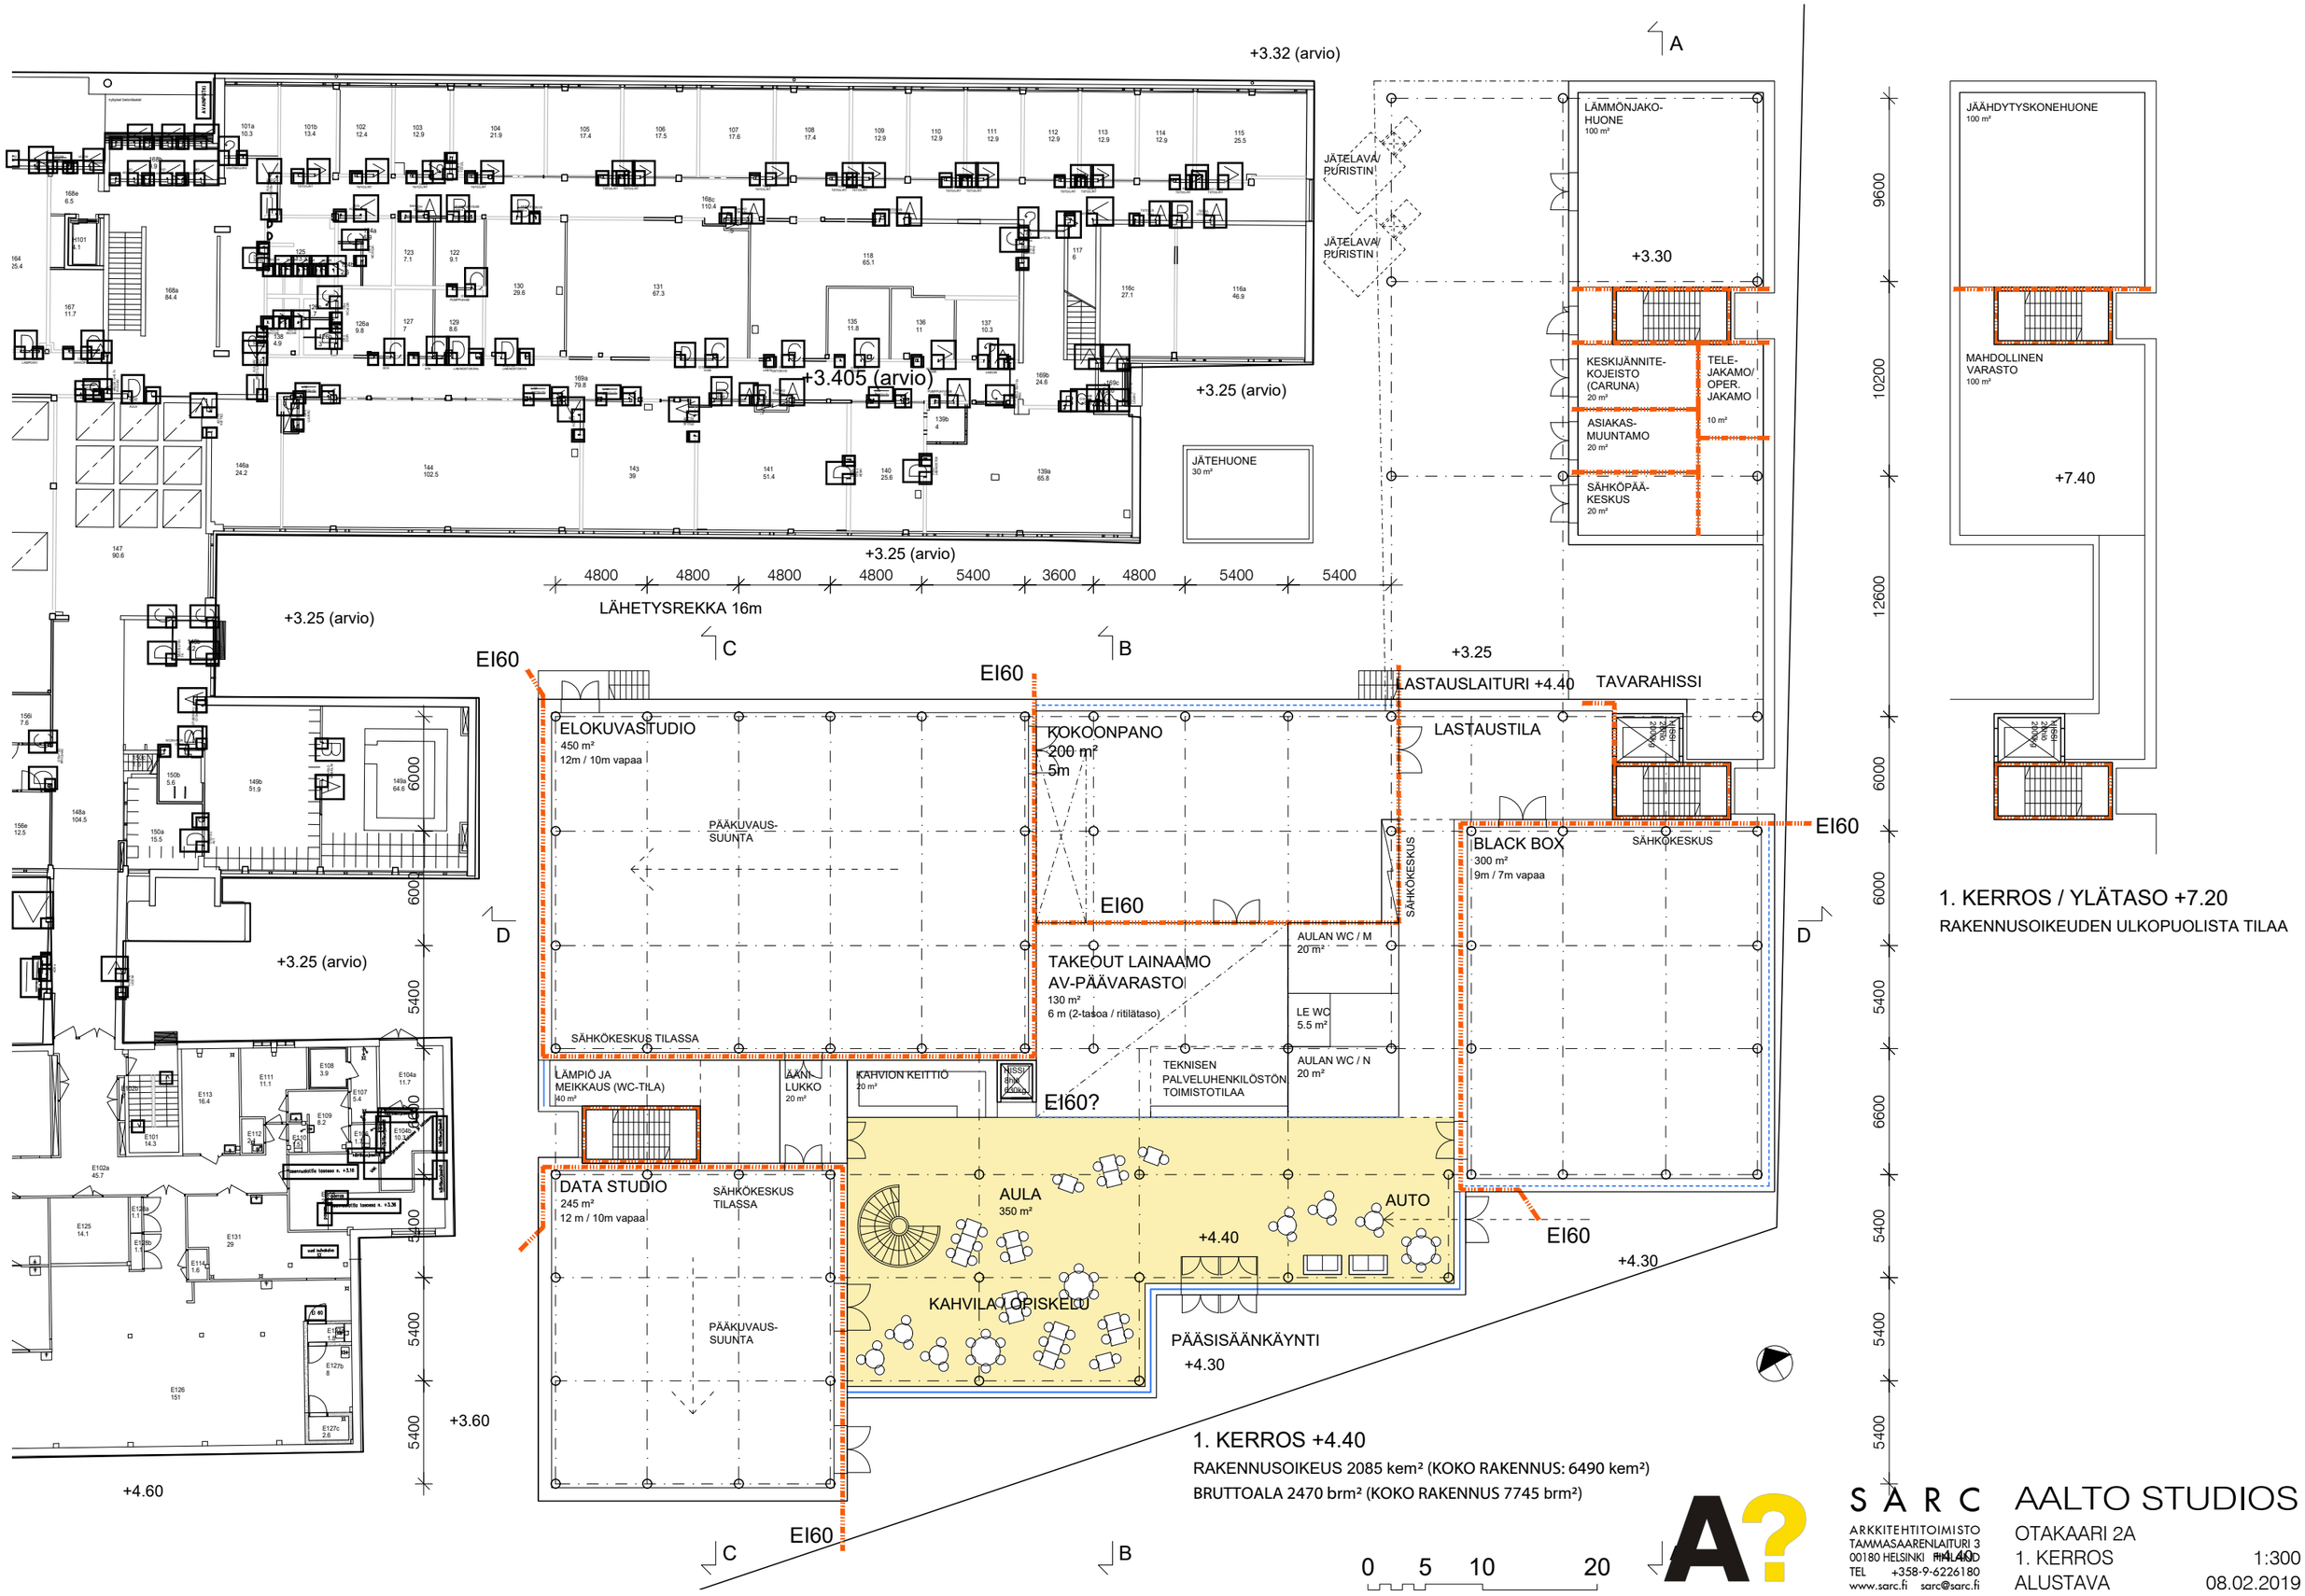
+3.32 (arvio)
A
JÄTELAVA/ PURISTIN
JÄTELAVA/ PURISTIN
LÄMMÖNJAKO-HUONE
100 m²
+3.30
KESKIJÄNNITE-KOJEISTO (CARUNA)
20 m²
TELE-JAKAMO/ OPER. JAKAMO
10 m²
ASIAKAS-MUUNTAMO
20 m²
SÄHKÖPÄÄ-KESKUS
20 m²
JÄÄHDYTYSKONEHUONE
100 m²
MAHDOLLINEN VARASTO
100 m²
+7.40
+3.405 (arvio)
+3.25 (arvio)
JÄTEHUONE
30 m²
+3.25 (arvio)
4800 4800 4800 4800 5400 3600 4800 5400 5400
LÄHETYSREKKA 16m
+3.25 (arvio)
C
B
EI60
EI60
+3.25
LASTAUSLAITURI +4.40
TAVARAHISSI
ELOKUVASTUDIO
450 m²
12m / 10m vapaa
KOKOONPANO
200 m²
5m
LASTAUSTILA
PÄÄKUVAUS-SUUNTA
EI60
EI60
SÄHKÖKESKUS
BLACK BOX
300 m²
9m / 7m vapaa
SÄHKÖKESKUS
EI60
D
D
TAKEOUT LAINAAMO
AV-PÄÄVARASTO
130 m²
6 m (2-tasoa / ritilätaso)
AULAN WC / M
20 m²
LE WC
5.5 m²
AULAN WC / N
20 m²
TEKNISEN PALVELUHENKILÖSTÖN TOIMISTOTILAA
SÄHKÖKESKUS TILASSA
LÄMPIÖ JA MEIKKAUS (WC-TILA)
40 m²
ÄÄNI-LUKKO
20 m²
KAHVION KEITTIÖ
20 m²
EI60?
DATA STUDIO
245 m²
12 m / 10m vapaa
SÄHKÖKESKUS TILASSA
AULA
350 m²
AUTO
+4.40
EI60
+4.30
KAHVILA/OPISKELU
PÄÄSISÄÄNKÄYNTI
+4.30
PÄÄKUVAUS-SUUNTA
+3.25 (arvio)
+3.60
+4.60
EI60
C
B
0 5 10 20
9600
10200
12600
6000
6000
6600
5400
5400
5400