

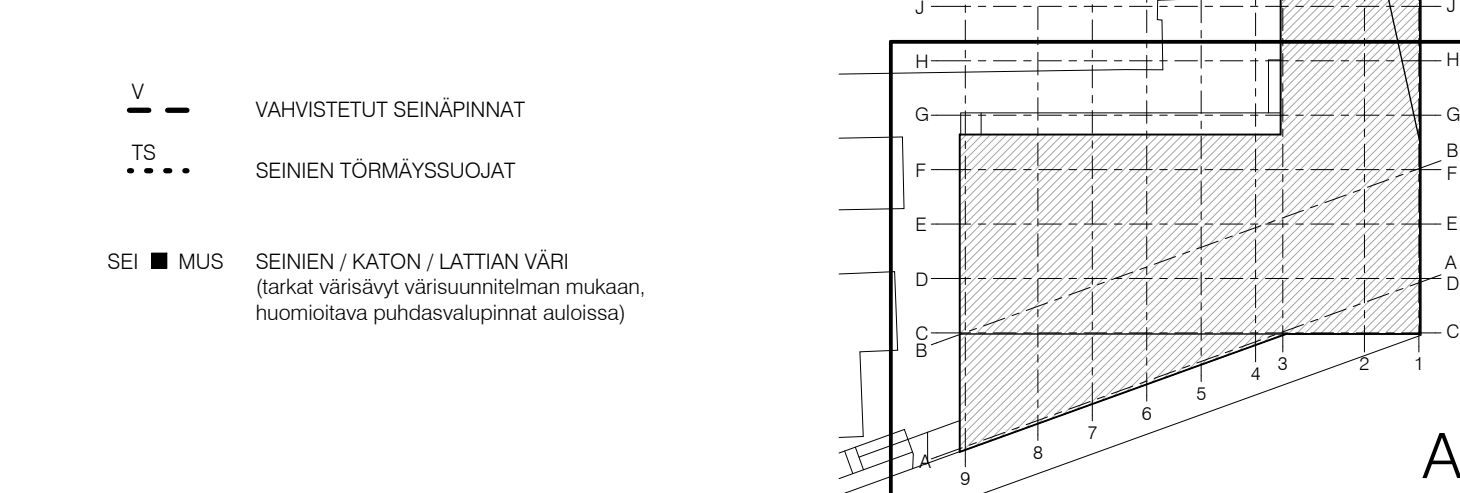


[illegible]

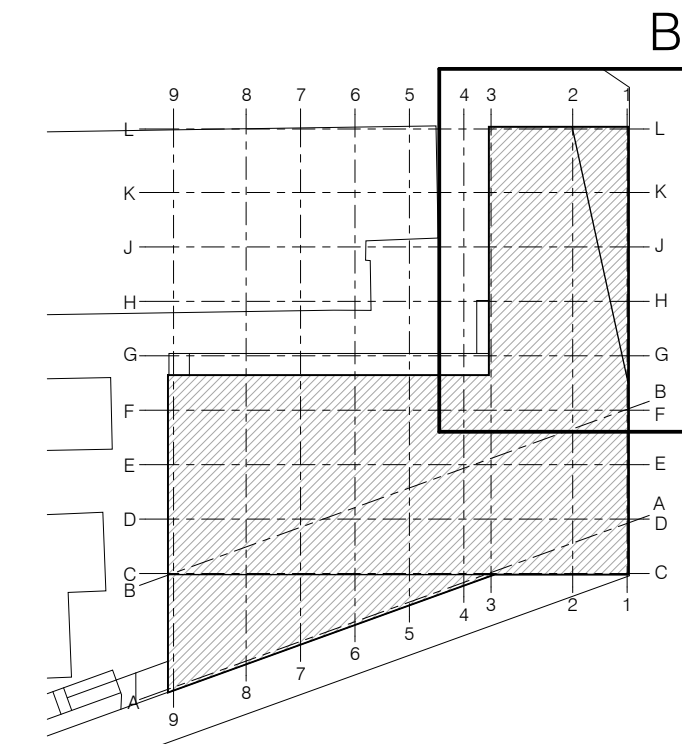


OB	Lisätyt elokuvaatteenin katsomaa avattavat osat	29.9.2023
BC	Tarjousmyymälän lisätyt asennuseinät	29.9.2023
AA	Akustikaarvojen rakennemuutoksia lisätyt. Keittiön lisätyt aliat.	16.8.2023
U	Kokoushuoneita päivitetty korjauksin mukaan	4.8.2023
V	Huoltokäymälöjen kokopa lisätyt. Elokuvateatteri keittiöön lisätyt AA4.	18.6.2023
X	Keittiön kaivot tarkistettu. AKU-ohjeistusta tarkennettu.	9.6.2023
W	Valittujen gallerian siirtoseinän IV-vaatimus poistettu. Oven KV muutettu KV-varaukseksi.	12.5.2023
U	Rakennus- ja tilojen oven muutettu. Istutukset: WC-istuin edistysyksen takaisiin tarkistettu.	6.4.2023
U	Kokoushuoneita päivitetty. Äänikönsä senisyyt lisätyt.	28.3.2023
V	Valittujen gallerian viirien aukkovarojen osat päivitetty.	28.3.2023
T	Keittiön gallerian lisätyt huoltokäymälä. Visitor gallerian lisätyt viirien. Käytävän 1130 ak kokeus ja alutan otokokeus päivitetty.	3.3.2023
S	IV-ohin senästä siirretty. Teikisten tilojen uovo-sijain senästä senästä tarkistettu.	22.03.2023
R	Metalit oven karmi-paksuus tarkistettu	22.02.2023
Q	Keittiön gallerian huoltokäymälä siirretty. Luukut lisätyt. Akustikaarvojen tarkennettu.	17.2.2023
Q	Elokuvateatteri istutuksilla	29.03.2023
O	Äänikönsä numeroita ja värit määrätty. oven numeronit lisätyt. Verhoikkos sijainti tarkennettu	13.1.2023
N	Lisätyt keittiön osat. Elokuvateatteri istutuksilla ja johtokäymälän pajoja tarkennettu.	23.12.2022
M	Keittiön ja Visitor gallerian väliin senästä lisätyt. Istutukset poistettu. Teknisi listat: ovi kynnys poistettu.	8.12.2022
K	Kynnyskoko siirretty LV:n mukaan. Muurattujen välisenä mittojen lisätyt.	25.11.2022
K	Siirtoseinä tarkennettu. Istutuksilla senästä lisätyt. Kattorissa ja etusenäsen rakenteet vahvistettu. Istutuksilla senästä lisätyt. Istutuksilla senästä lisätyt.	11.11.2022
J	Lisätyt istutukset. Istutuksilla senästä lisätyt. Istutuksilla senästä lisätyt.	29.10.2022
I	Määrätyt keittiön alakaiteiden huoltokäymälä.	28.10.2022
H	Lisätyt äänikönsä Data ja Event studioiden. Ovat päivitetty.	21.10.2022
G	Keittiön gallerian huoltokäymälä.	23.9.2022
G	Käynnätkämmäkkäsi lisätyt. Elokuvateatteri. Lisätyt huoltokäymälä LV mukaan.	2.9.2022
E	Punkasalojen mittaus lisätyt.	5.8.2022
E	Muutoksia teollisuusruutukkeiksi. Visitor gallerian kynnys senästä muutettu. Elokuvateatteri istutuksilla lisätyt. Siväli SAH mukaan.	1.7.2022
D	Lisätyt istutukset. Siväli kulkujen huoltokäymälä. Istutuksilla senästä lisätyt IV-konehuoneeseen.	10.6.2022
C	Lisätyt istutukset. Siväli kulkujen huoltokäymälä. Istutuksilla senästä lisätyt.	5.5.2022
C	Tilojen välikönnäsi. senästä lisätyt.	5.5.2022
B	Tilamääränsä lisätyt.	6.5.2022
Tunnus	Muutos	Päiväys

10 OSA 1	KORTTELIT/TLA 10077	TONTIN RNR 1	VIRANOMASTEN MERKINTÖJÄ		
RAKENUSLUVANOMINEN UUDISRAKENNUS			JUKKS NO		
RAKENUSKOHTEEN NIMI JA OSOITE			PÄRISTÖALUE		
OTAKAARI 2 -HANKE			TYÖPIIRUSTUS		
			PIIRUSTUKSEN SISÄLTÖ		
Puumiehenkuja 2, 02150 Espoo			OTAKAARI 2A POHJAPIIRUSTUS		
			1. KERROS, OSA B		
			1:50		
SAUNALA			PIIRUSTUKSEN NUMERO		
TAMMASAARENLAITURI 3 00180 HELSINKI FINLAND Tel +358 9 622 6180 www.sarc.fi			MAJUTOS		
S A R C A R C H I T E C T S			ARK F20 01B		
CC			LOHKO		
TIEDOSTO			TALON RO		
NUMERO			PÖYKÄ		
12.4.2022			Otakaari 2A, ARK.rvt		
HLSINKI			SUUNNITTELU		
PÄÄSUUNNITTELIJA			MAX HARTMAN		
ANTTI-MATTI SIIKALA ARKKITEHTI: SAFA					

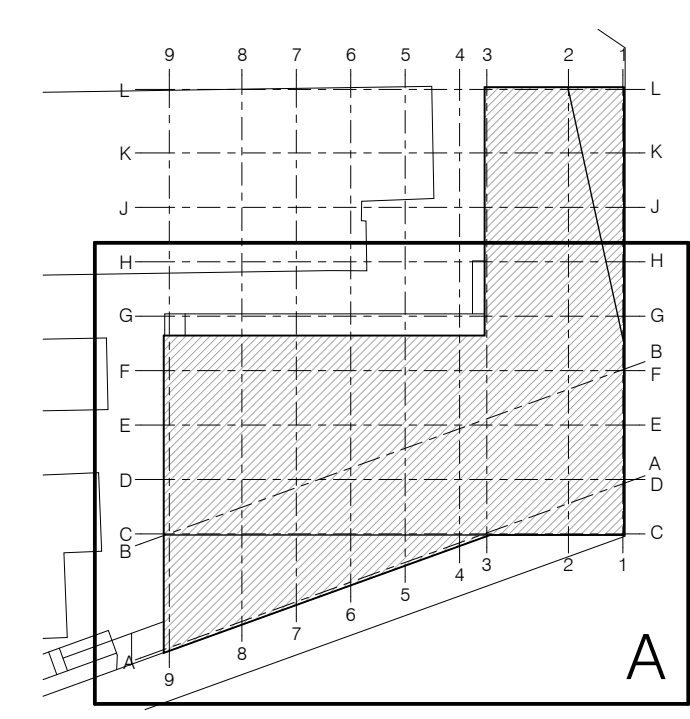

KAIKKI MITAT TARKISTETTAVA TYÖMAALLA


[illegible]

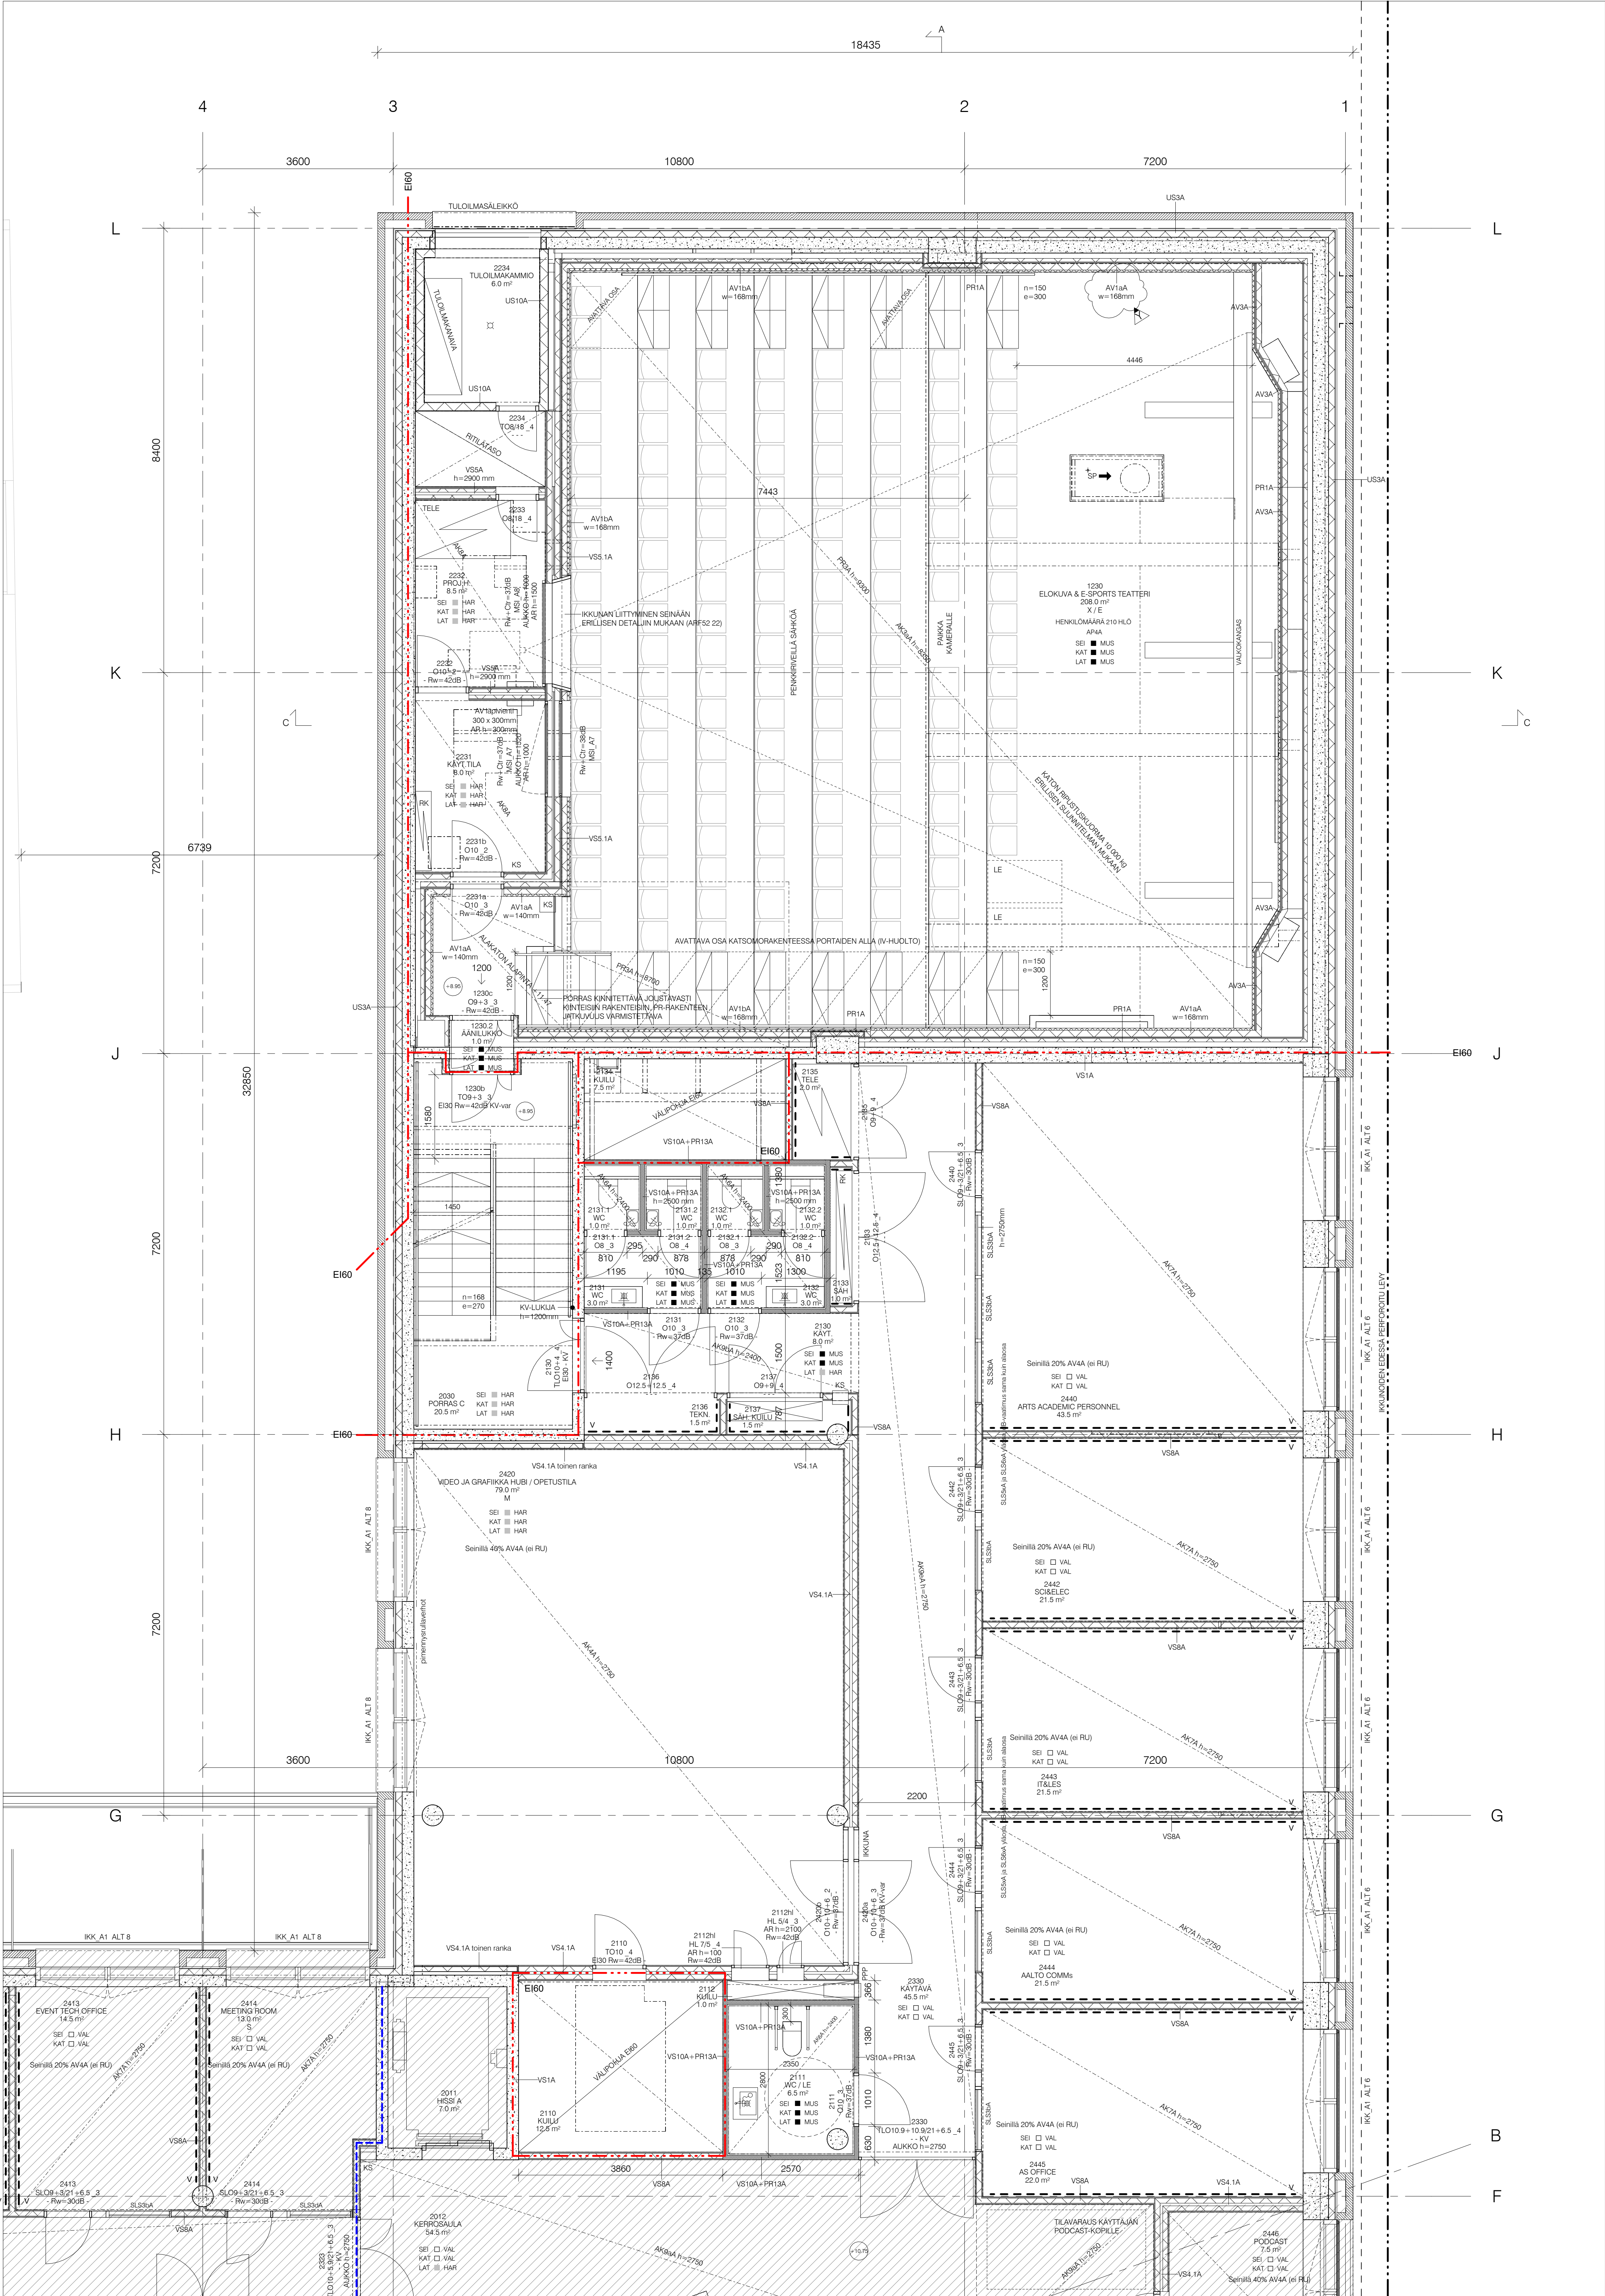

Y	Akustikkaverhoilujen rakennusvaiheet lisätyt.	11.8.2023
X	Tilan 2440 ovi siirretty. Elokuvalähteen äänikokoon lisätyt seinä, äänikokoon värit määritelt.	30.6.2023
W	Wc-oven karmisyydykset päivitetty. AKU-verhoja lisätyt.	9.6.2023
V	Projektorin seinä siirretty, oven suunta muutettu. Luukun 2112N ar h muutettu. Oven KV muutettu KV-varaukseksi.	12.5.2023
U	Wc-suunnan edellytykset tarkastettu. Varaston 2521 seinätyyppi muutettu. Tarkennuksia metalli-ikkunoiden aukokossa. Tarkoitettiin lisätyt varaus asennusennalle.	6.4.2023
T	Pukuhuolto: sähkötilan seinäsiirre, Varaston 2521 seinätyyppi muutettu. Tarkennuksia metalli-ikkunoiden aukokossa. Tarkoitettiin lisätyt varaus asennusennalle.	23.2.2023
S	Prsh C:n äänikokoon lisätyt seinä.	10.3.2023
N	Oven 2414 dB-vaatimus päivitetty. Seinävahikkeet lisätyt sähkötilaan.	3.3.2023
O	Metsä ovi karmi-pakkaus tarkistettu.	22.02.2023
P	AV-läpivientti lisätyt. Elokuvalähteen seinäverhojen tyyppeä päivitetty.	17.2.2023
O	Verhokiskot sijaini tarkennettu.	13.1.2023
N	Serien rakennusvaiheet muutettu.	16.12.2022
M	Tekniset tilat ovi kynnys poistettu.	8.12.2022
L	Kulun 2233 huoltotason suurennettu. Muurattujen väliseinien mtoitus lisätyt.	25.11.2022
K	Käyt.tilan 2231 ja Proj.h. 2232 seinien ja katon väri muutettu harmaaksi. Järjestelmälaseihin ylösä turvukset lisätyt.	11.11.2022
J	Ovi päivitetty.	21.10.2022
I	Tuloilmakammio 2234: huolto-ovi lisätyt.	11.10.2022
H	SP-luokan sijainti tarkennettu. Ulkosäteiden aukon koko tarkistettu. Tuloilmakammion rakenteita päivitetty.	30.9.2022
G	Seinäsuojapöytäsiirre poistettu Elokuvalähteen.	23.9.2022
F	Ikunatunnukset lisätyt. Käytävä 2130 katon ja seinän väri muutettu. Järjestelmälaseihin lisätyt.	2.9.2022
E	Muutettu toteutuspiirustukseksi.	1.7.2022
D	LE-WC-suunta siirretty kauemmas seinästä.	10.6.2022
C	Tilojen värikoodit lisätyt, seinäverhoja tarkennettu.	25.5.2022
B	Tilamerkit lisätyt.	6.5.2022
A	Lisätyt AV-lamerkit.	29.4.2022
Tunnus	Muutos	Päivitys



KAIKKI MITAT TARKISTETTAVA TYÖMAALLA

K.O.S.A.	KORTTELITILA	TONTTINUMERO	VIIRAKOOSTAMISTEN MERKINTÖJÄ
10	10077	1	
RAKENNUSKORTTELIN LUISIRAKENNUS	PIIRUSTUKALAI	TYÖPIIRUSTUS	JUOKS.No
RAKENNUSKORTTELIN NIMI JA OSIO	PIIRUSTUKSEN SISÄLTÖ	MITAKAIVAT	
OTAKAARI 2 - HANKE	OTAKAARI 2A POHJAPIIRUSTUS	1:50	
Puumiehenkujä 2, 02150 Espoo	PIIRUSTUKSEN NUMERO	MUUTOS	
SARC	TAMMASAARENLAITURI 3 00180 HELSINKI FINLAND Tel +358 9 622 6180 www.sarc.fi	ARK F20 02B	Y
HELSENKI	12.4.2022	POHJAPIIRUSTUS	TIEDOSTO
PAASUNNITTELUJA	ANTTI-MATTI SIKALA ARKITEHTI SAKA	OTAKAARI 2A, ARK.rvt	

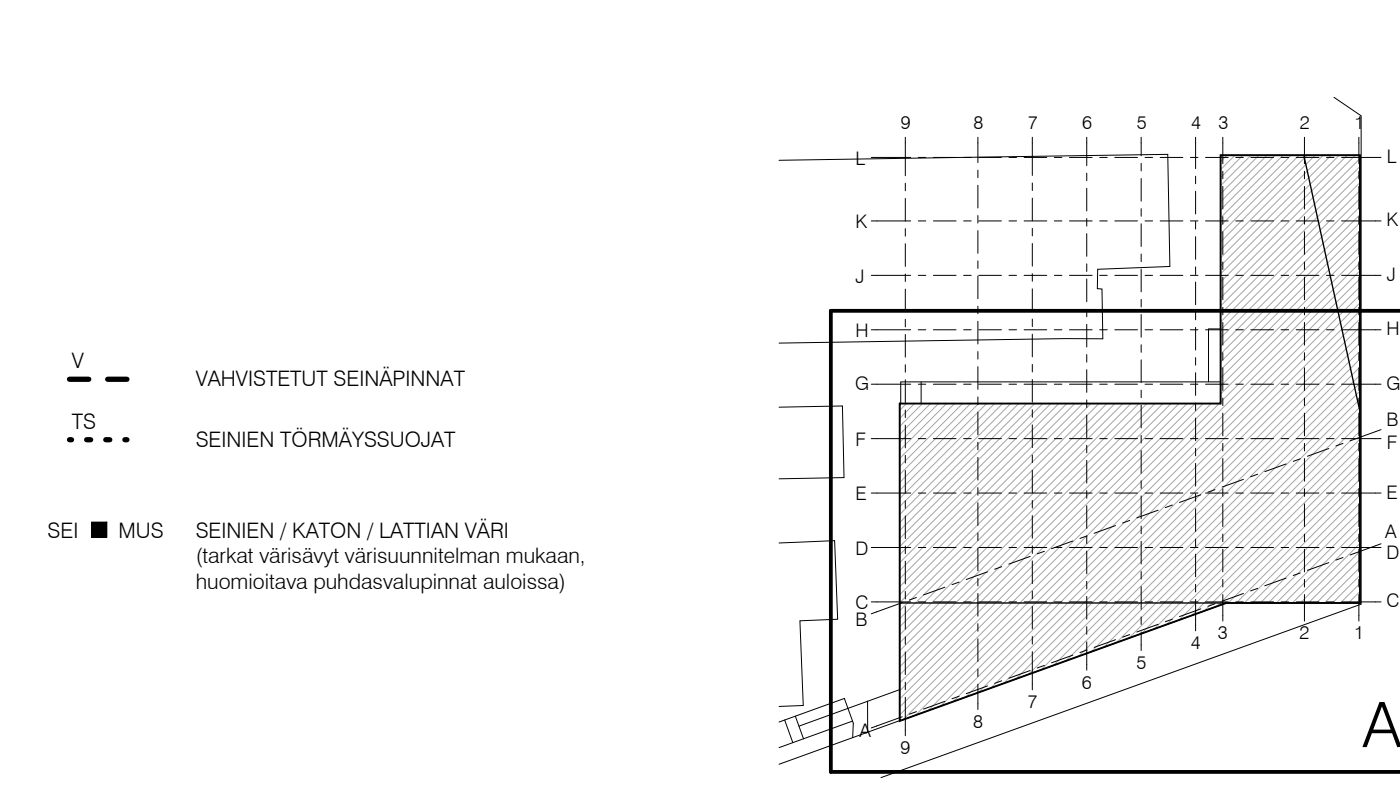[illegible]

KAIKKI MITAT TARKISTETTAVA TYÖMAALLA

7/20	KORVELTIA	YON/ON	SIIVOKÄYRÖN SUOJALU	
100	10077	1		
NOUSAMÄENKIRKKO LUOKKASÄÄLÄ			PIIRIKAS YHJÄRINUS	JOKKA SA
NOUSAMÄENKIRKKO LUOKKASÄÄLÄ			PIIRIKAS YHJÄRINUS	HEIKKILÄVAARA
OTAKAARI 2 -HANKE				
			OTAKAARI 2A POMMARI	1.50
Puutarhienkatu 2, 02150 Espoo			1. KENNOS, OSA A	
 TAMMISENKAARENKATU 1 00100 HELSINKI Puh: +358 9 622 81000 www.sarc.fi	SUOMENK. PIIRIKASIN NÄMÖRÖ			NEUTOS
			ARKI F20 D54	GG
HELSINKI	12. 2022		PIIRIKAS OTAKAARI 2A ARK. JA	
PAASIKALLIO			PIIRIKAS SUOMENK.	TEDEGÖR
ANTTI MATI SIKALA			BLANKETTIN	
04007011000			MARK HARTMAN	

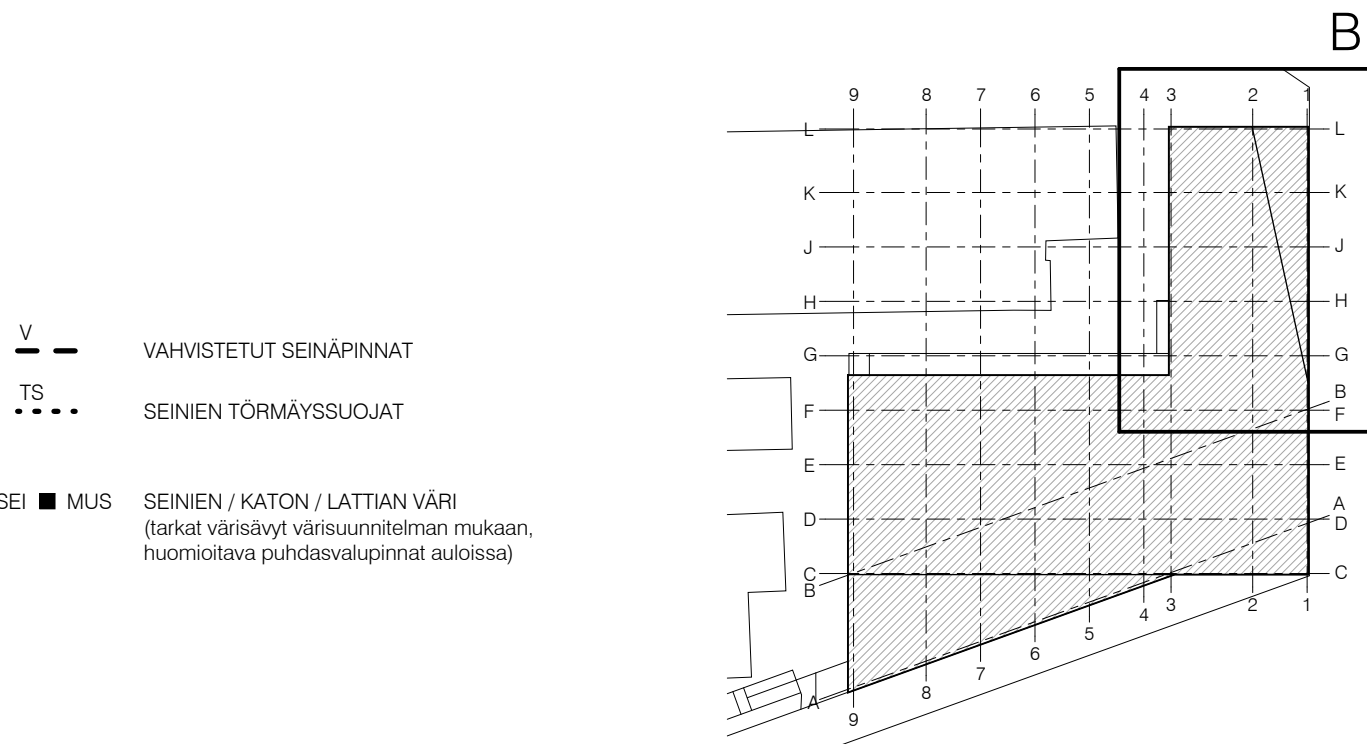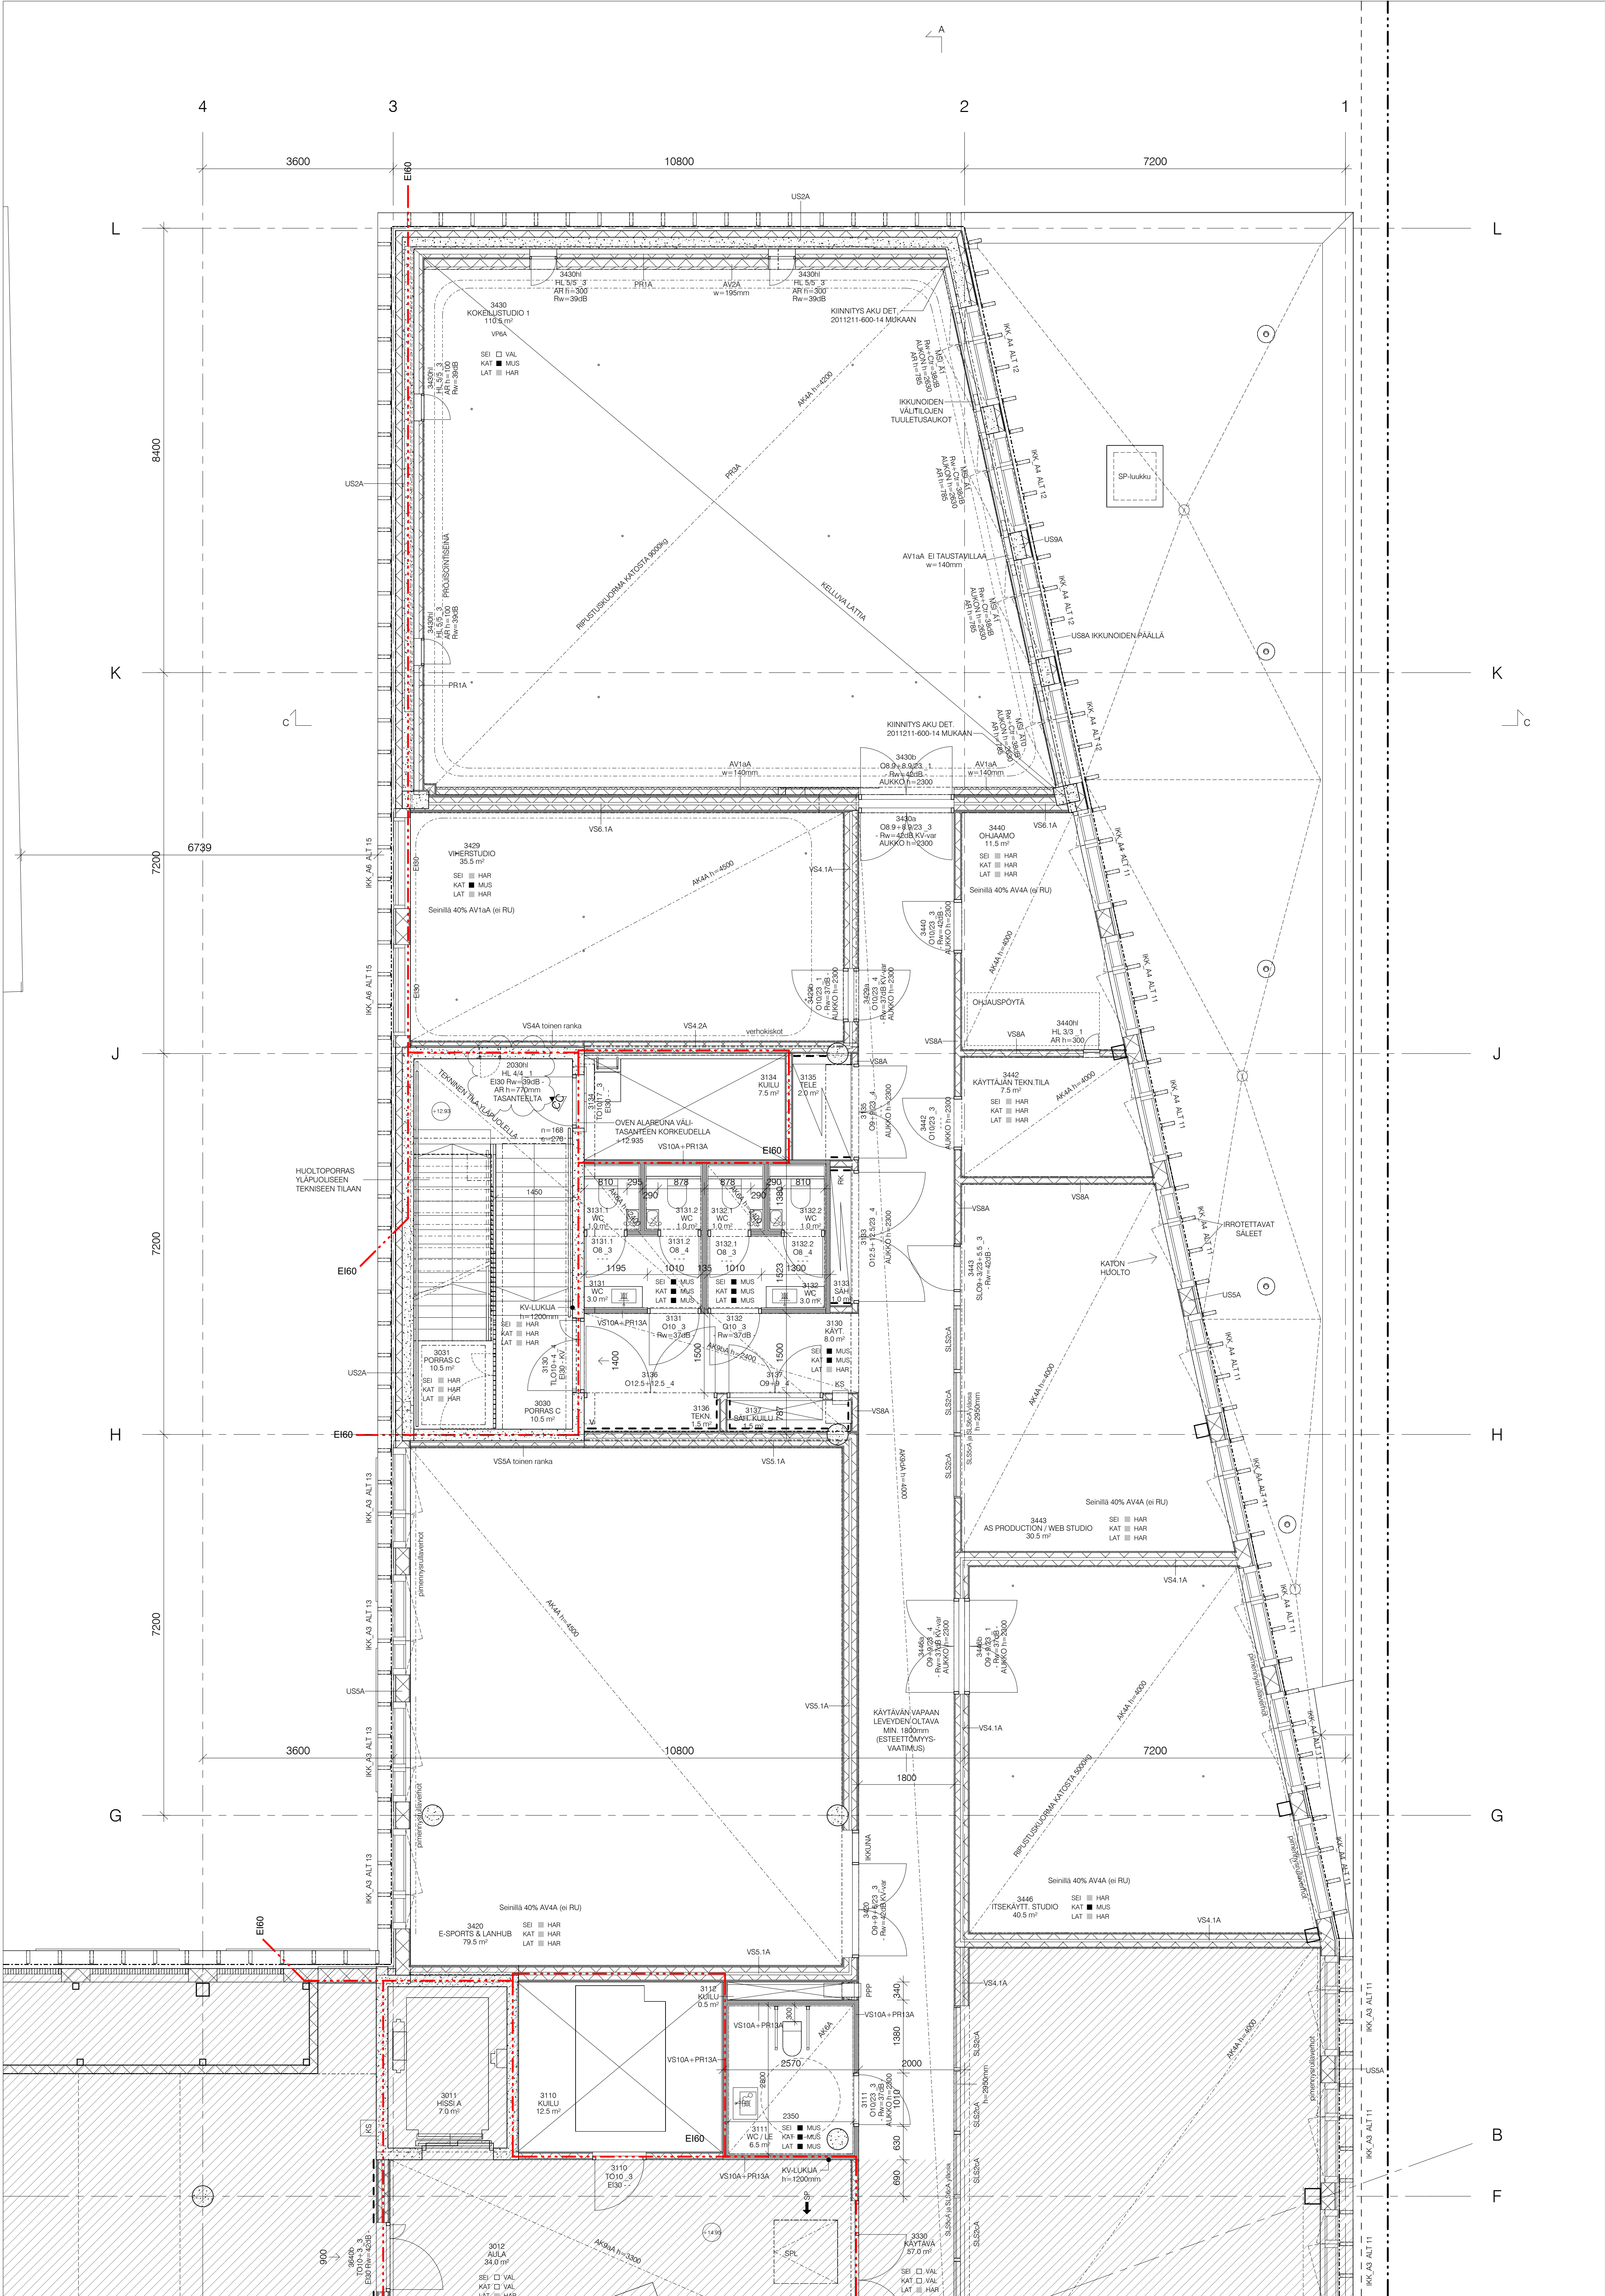

CC	Porrashuoneen huoltoluukun koko päivitetty. Akustiikkaerhoilu tarkistettu ja rakennevahvuus tiedot lisätty.	11.8.2023
BB	Tilan 3443 ovi siirretty. Sisäikkunoiden korkeusasetukset tarkistettu.	30.6.2023
AA	Kokeilustudio 1: huoltoluukun alareunan korko päivitetty.	16.6.2023
Z	Porrashuone C: huoltoluukku lisätty. WC-oven karmeytyydyt päivitetty. AKU-verhouksia tarkennettu.	9.6.2023
Y	Porrashuoneiden väliseinät tyypit päivitetty. Oven KV muutettu KV-varaukseksi. Väliseinän imaväliä muutettu toteutuksen mukaan.	12.5.2023
X	Tilan 3442 ovi siirretty.	28.4.2023
W	WC-suuren eristys tarkennettu.	6.4.2023
V	Kulun 3112 ja Vihertuonon seinätyyppi muutettu.	28.3.2023
U	Kokeilustudio 1: väliseinätyyppi päivitetty, pölyn ympäristö lisätty verhoilu.	22.3.2023
T	Tilan 3136 nimi muutettu (SAH NK poistettu). Seinävahvikkeet lisätty sähköloihin.	3.3.2023
S	Metalit ovet karmi-paksuus tarkistettu.	22.02.2023
R	Lisäty paikat ikkunoiden välitilojen tuuletusille.	17.2.2023
Q	Verhokiskot sijainti tarkennettu.	13.1.2023
P	Huoltoluukku lisätty Ohjaamoon.	23.12.2022
O	Seinien rakennetyyppejä muutettu.	16.12.2022
N	Tekniset tilat: ovi kynnys poistettu.	8.12.2022
M	Muurettujen väliseinien mitotus lisätty.	25.11.2022
L	Järjestelmäasennat ylläosa tunnuksella lisätty.	11.11.2022
K	Ovia päivitetty.	21.10.2022
J	Kattopöytä lisätty kolmikotille.	11.10.2022
I	SP-luukun sijainti tarkennettu.	30.9.2022
H	SP-luukku lisätty viherkatolle.	23.9.2022
G	Lisätty IV-säiliö, tulomakammita 3642 suurennettu.	9.9.2022
F	Vihertuonon ikkunat kovernattu. Ikkanurkukset lisätty. Järjestelmäasennat tyypit lisätty. Kokeilustudio 1: huoltoluukku lisätty LV mukaan.	2.9.2022
E	Muutettu toteutusjärjestyskaksi.	1.7.2022
D	Prsh C: palo-osastoiti poistettu 3 krs ja teknisen tason välillä, seinä muutettu portiksi. SP-luukku poistettu porrashuoneen seinästä (SP kattoalun kautta). LE-WC-siirtä siirretty kauemmas seinästä.	10.6.2022
C	3443 Web studio: ovi siirretty. Kokeilustudio 1: AV-verhoilu tarkennettu. Tilojen vankkoodit lisätty.	25.5.2022
B	Tilaluennointi lisätty.	6.5.2022
A	Lisätty viherkaton huoltoreitit.	29.4.2022
Tunnus	Muutos	Päivitys

KAIKKI MITAT TARKISTETTAVA TYÖMAALLA			
K.O.S.A.	KORTTELITILA	TONTTINUMERO	VIIRIKKAMÄEN MERKINTÖJÄ
10	10077	1	
RAKENNUSTYÖMAAN LUISIRAKENNUKSEN	TYÖPIIRUSTUS	PIIRUSTUKSEN SISÄLTÖ	JUOKS.No
OTAKAARI 2 - HANKE	OTAKAARI 2A POHJAPIIRUSTUS	3. KERROS, OSA B	MITAKAIVAT
Puumiehenkujaa 2, 02150 Espoo			1:50
SARC	TAMMASAARENLAITURI 3 00180 HELSINKI FINLAND ARCHITECTS	SUUNNITTELU TALO 00	PIIRUSTUKSEN NUMERO F20 03B
HELSINKI	12.4.2022	POHJAPIIRUSTUS	MITAT
PAASUNNITTELU	ANTTI-MATTI SIKALA ARKITEHTI SAKA	SUUNNITTELU MAX HARTMAN	CC